

## GRANICE DZIAŁKI


— GRANICE OPRACOWANIA


**1) BUDYNEK ZAPLECZOWY**

## 2) BOJSKO PIŁKARSKIE

### 3 BOISKO WIELOFUNKCYJNE

4) **РІЗКОСНУТ**

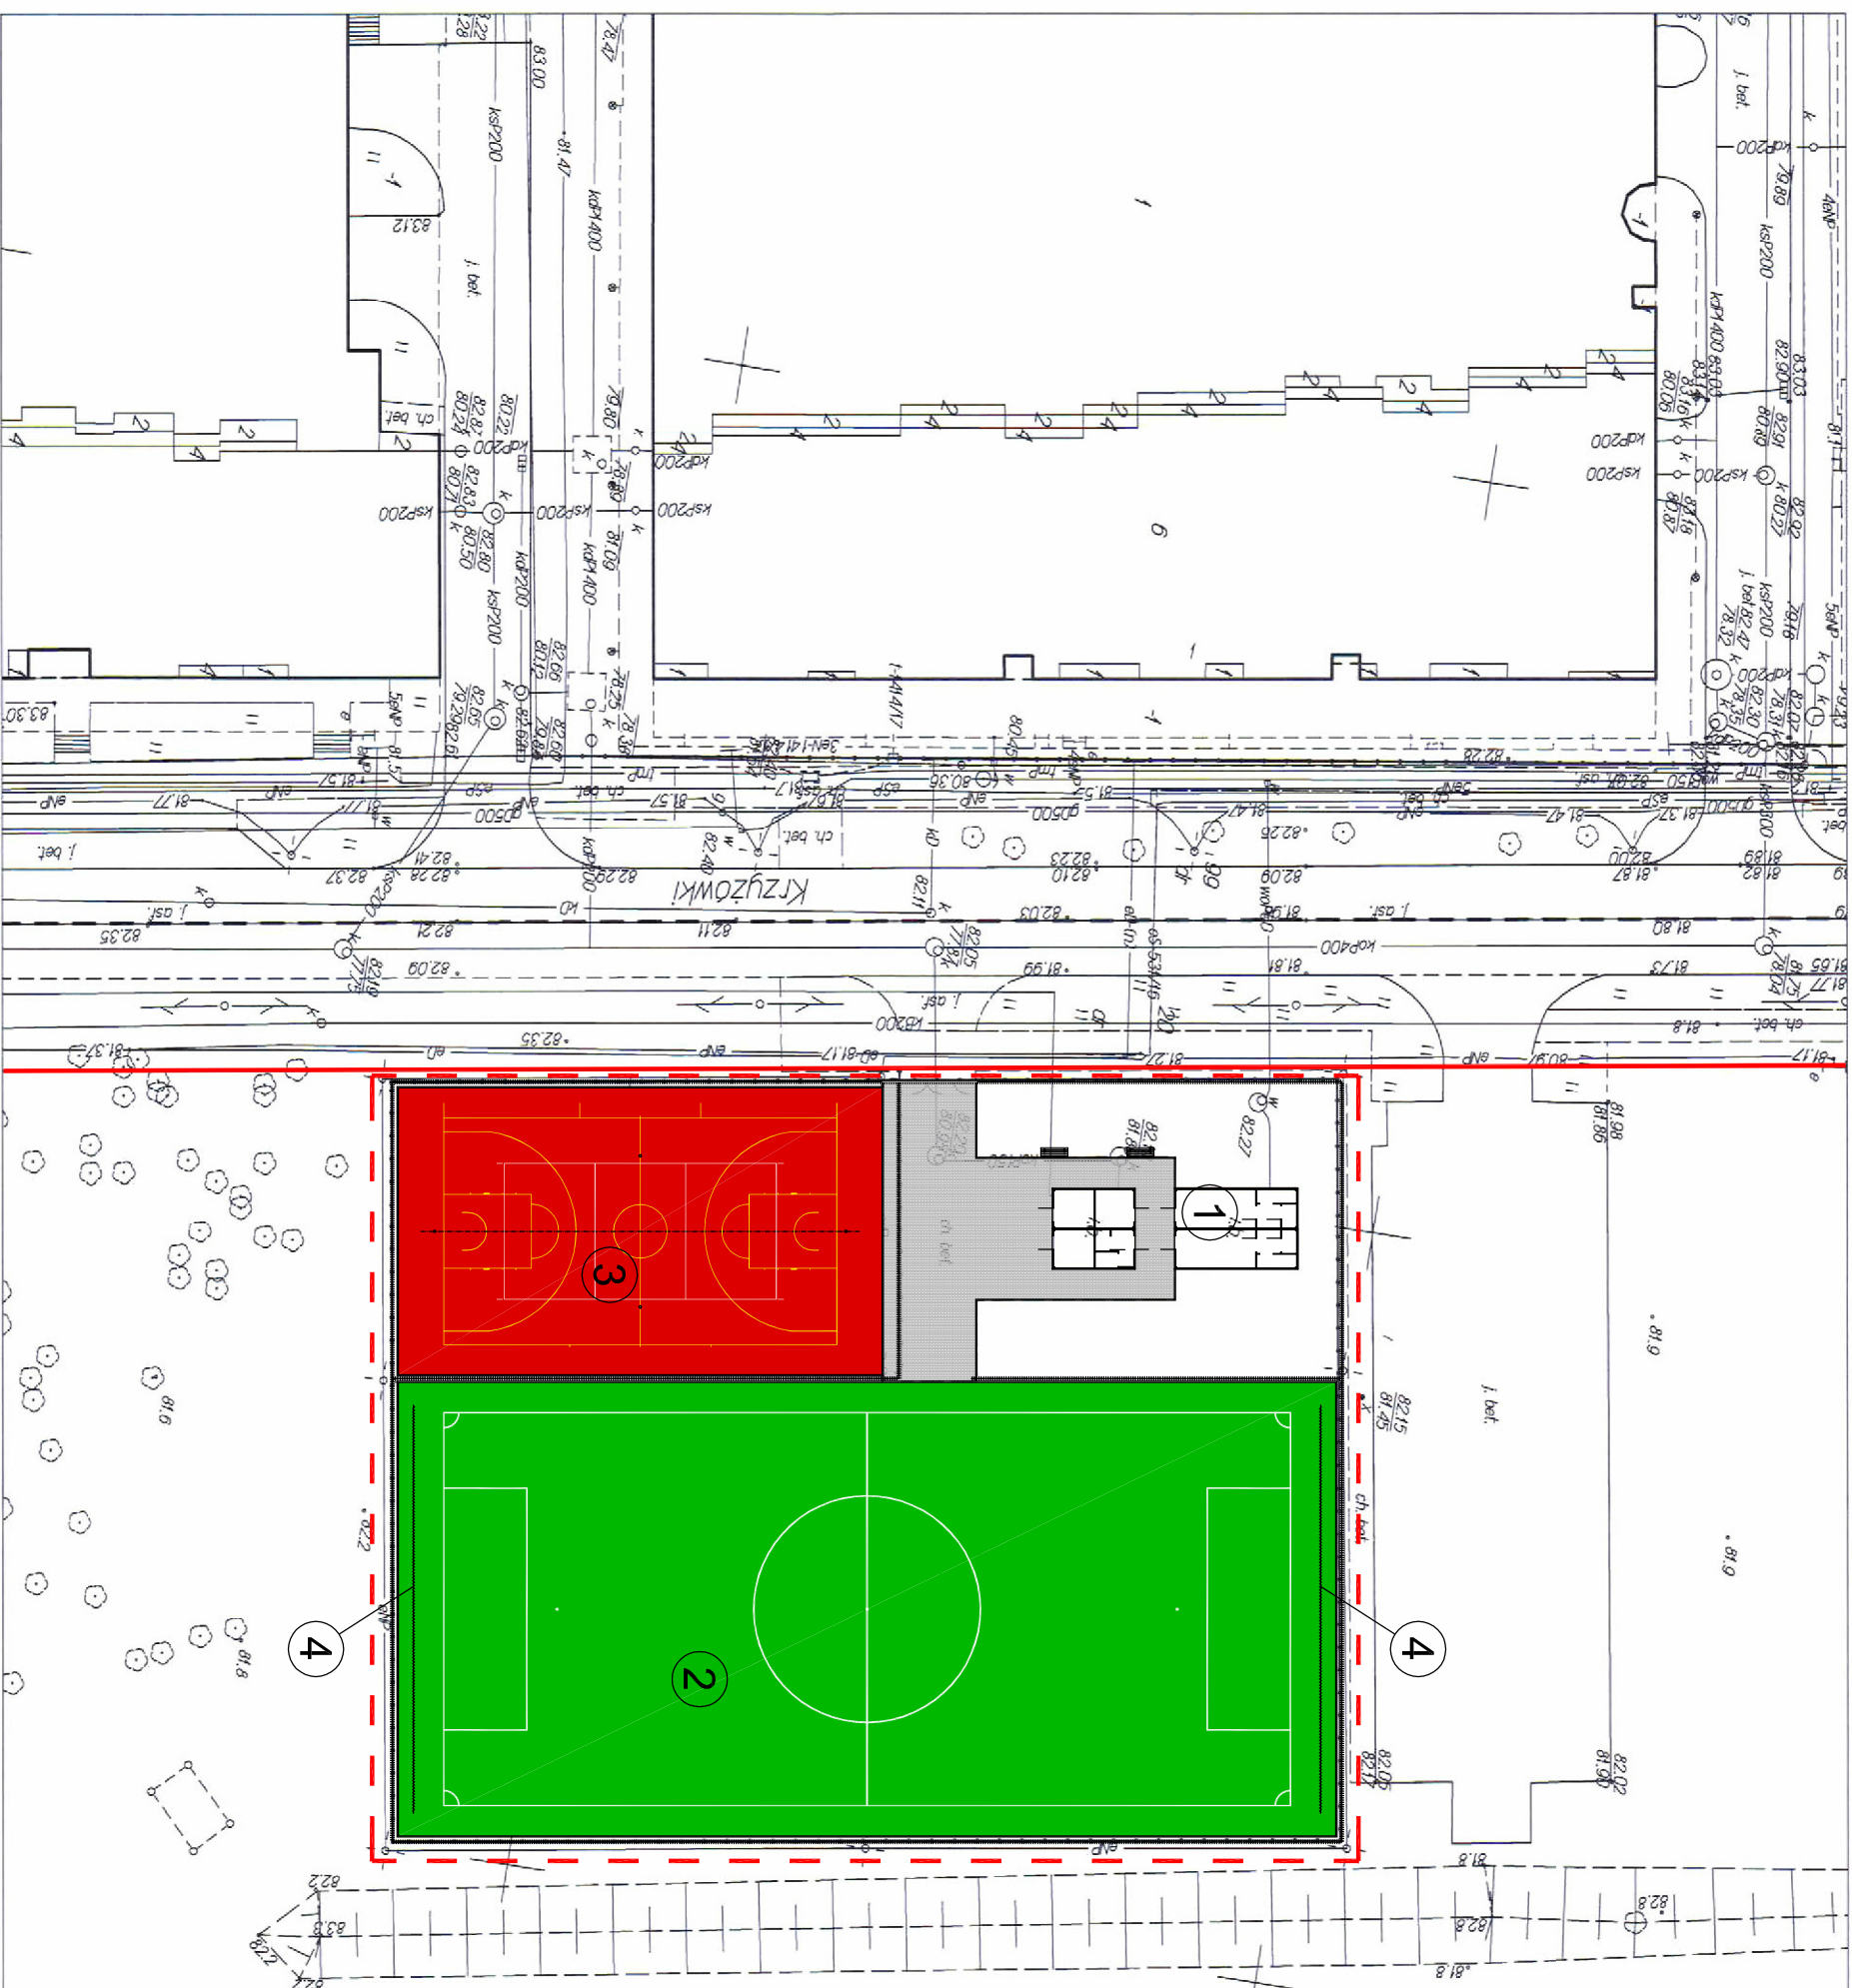

REMONT ZESPOŁU BOISK TYPU "ORLIK"	
Z ZAPLECZEM	
KONTENEROWYM SZATNIOWO-SANITARNYM	
ul. Krzyżówki, Warszawa	
dz. nr ew. 22, obręb 4-06-11	
ETA- <b>P</b> ROJEKT BUDOWLANY	
INWESTOR:	
Białogłębki Ośrodek Sportu	
ul. Światowida 56, 03-144 Warszawa	
	
Woznicki, Zdanowicz	
A R C H I T E K C I	
02-555 Warszawa, Al. Niepodległości 157 lok.6	
AUTORZY:	
branża: ARCHITEKTURA	
Projekt:	arch. Bartosz Zdanowicz
	nr upr.: MA 089/04
SZKIC SYTUACYJNY	
branża: ARCHITEKTURA	
data: marzec 2018	skala: 1:500
A-01	