

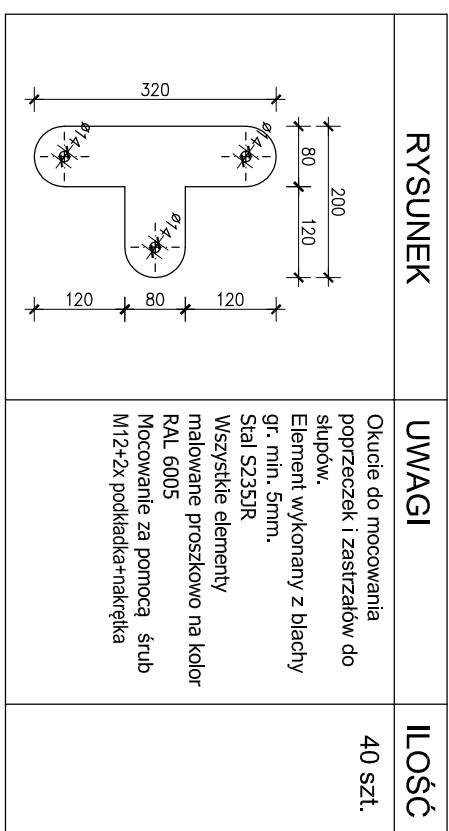



DETAL POŁĄCZEŃ (skala 1:20)

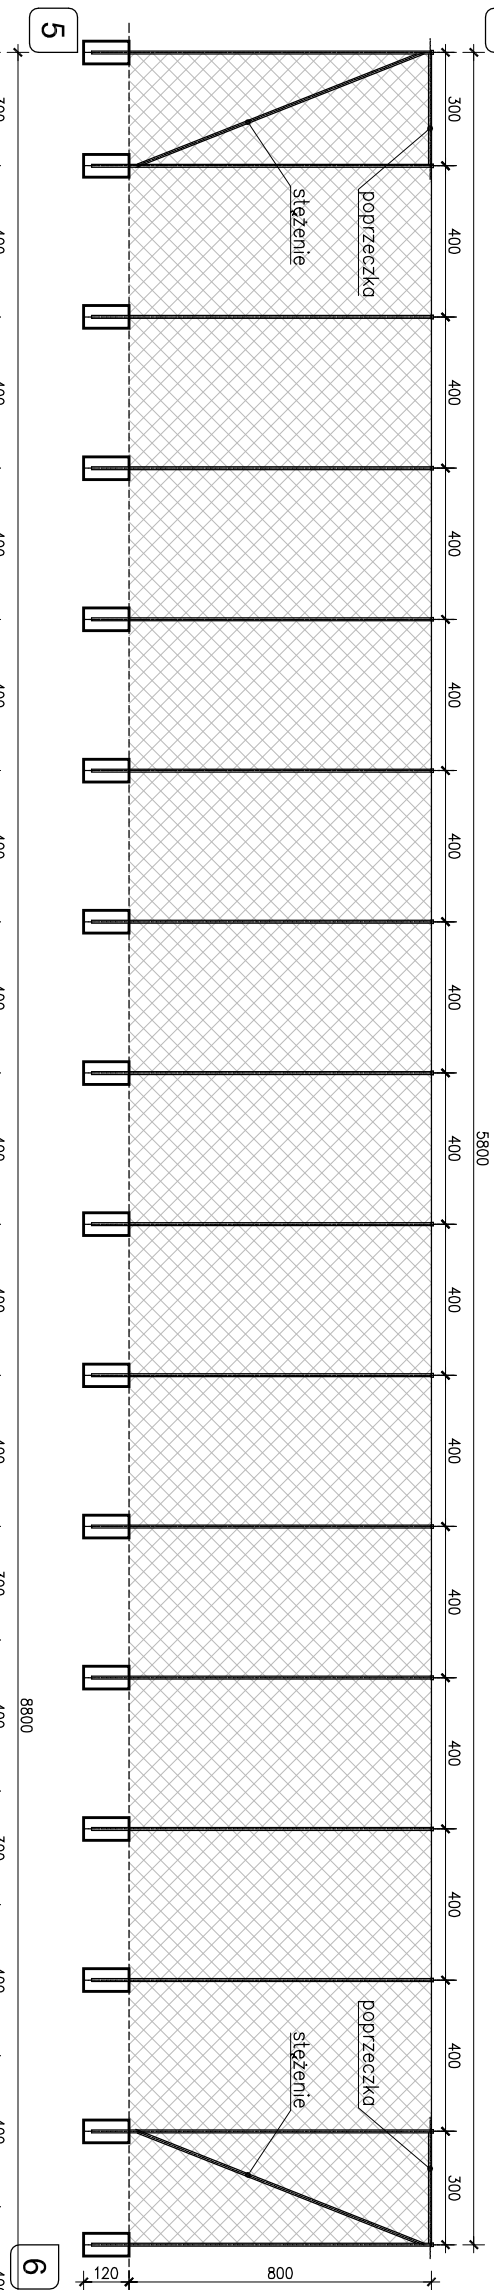

ŁĄCZNIK (skala 1:10)

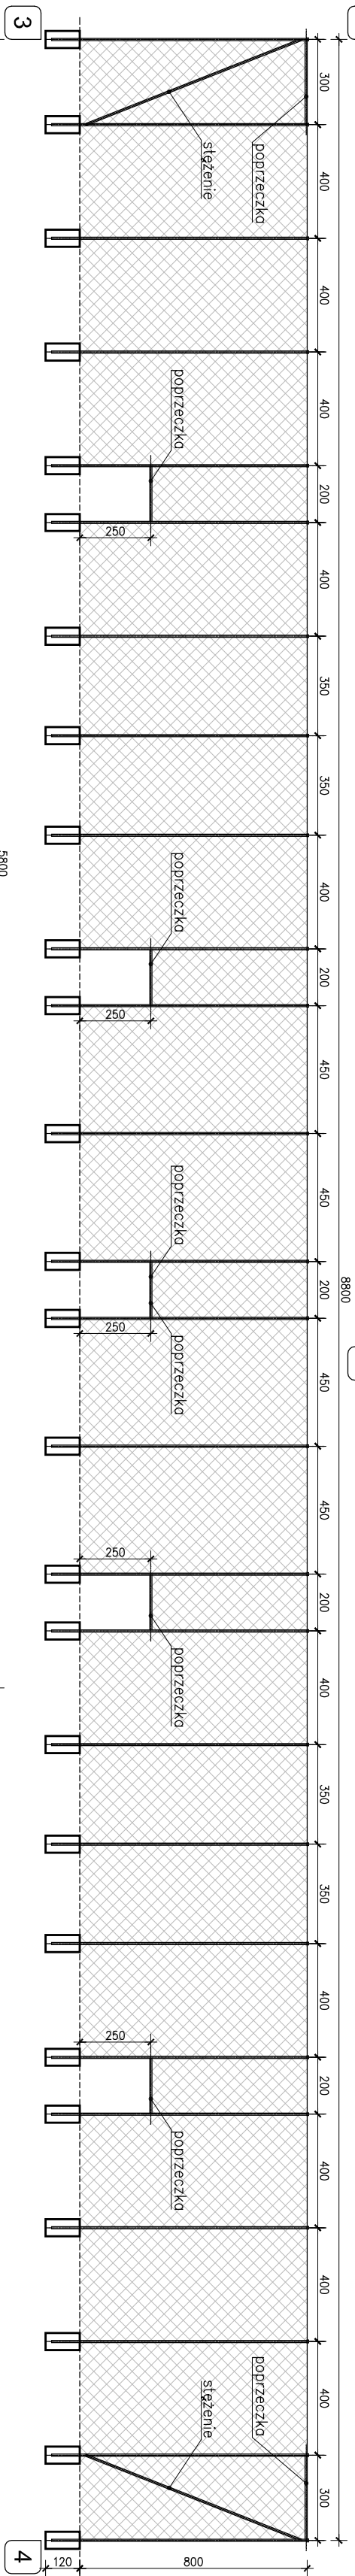

BUDOWA OGRÓDZENIA WIENNA/ŁRZYNOSKO - PŁKOCHWYTY WOSKOSŁ 8 m DŁA BOISKA DO PIŁKI NOŻNEJ "SYRENKA" ul. Płacasas Warszawa dz. nr ew. 58, objęty 4-03-08	
ETAP:	PROJEKT WYKONANOWCY
INWESTOR:	Białecki Ośrodek Sportu ul. Światowidła 56, 03-144 Warszawa
 <p>Włocławek, Zdaniowicz A R C H I T E K T 0-255 Warszawa, Al. Niepodległości 157, budynek</p>	
AUTORZY:	
branża:	ARCHITEKTURA
Projekt:	arch. Bartosz Zdaniowicz nr ud.: MA 089/04
PŁKOCHWYTY	
branża:	ARCHITEKTURA
data:	czerwiec 2017 skala: 1:200
A-03	