


# RZUT WĘZŁA

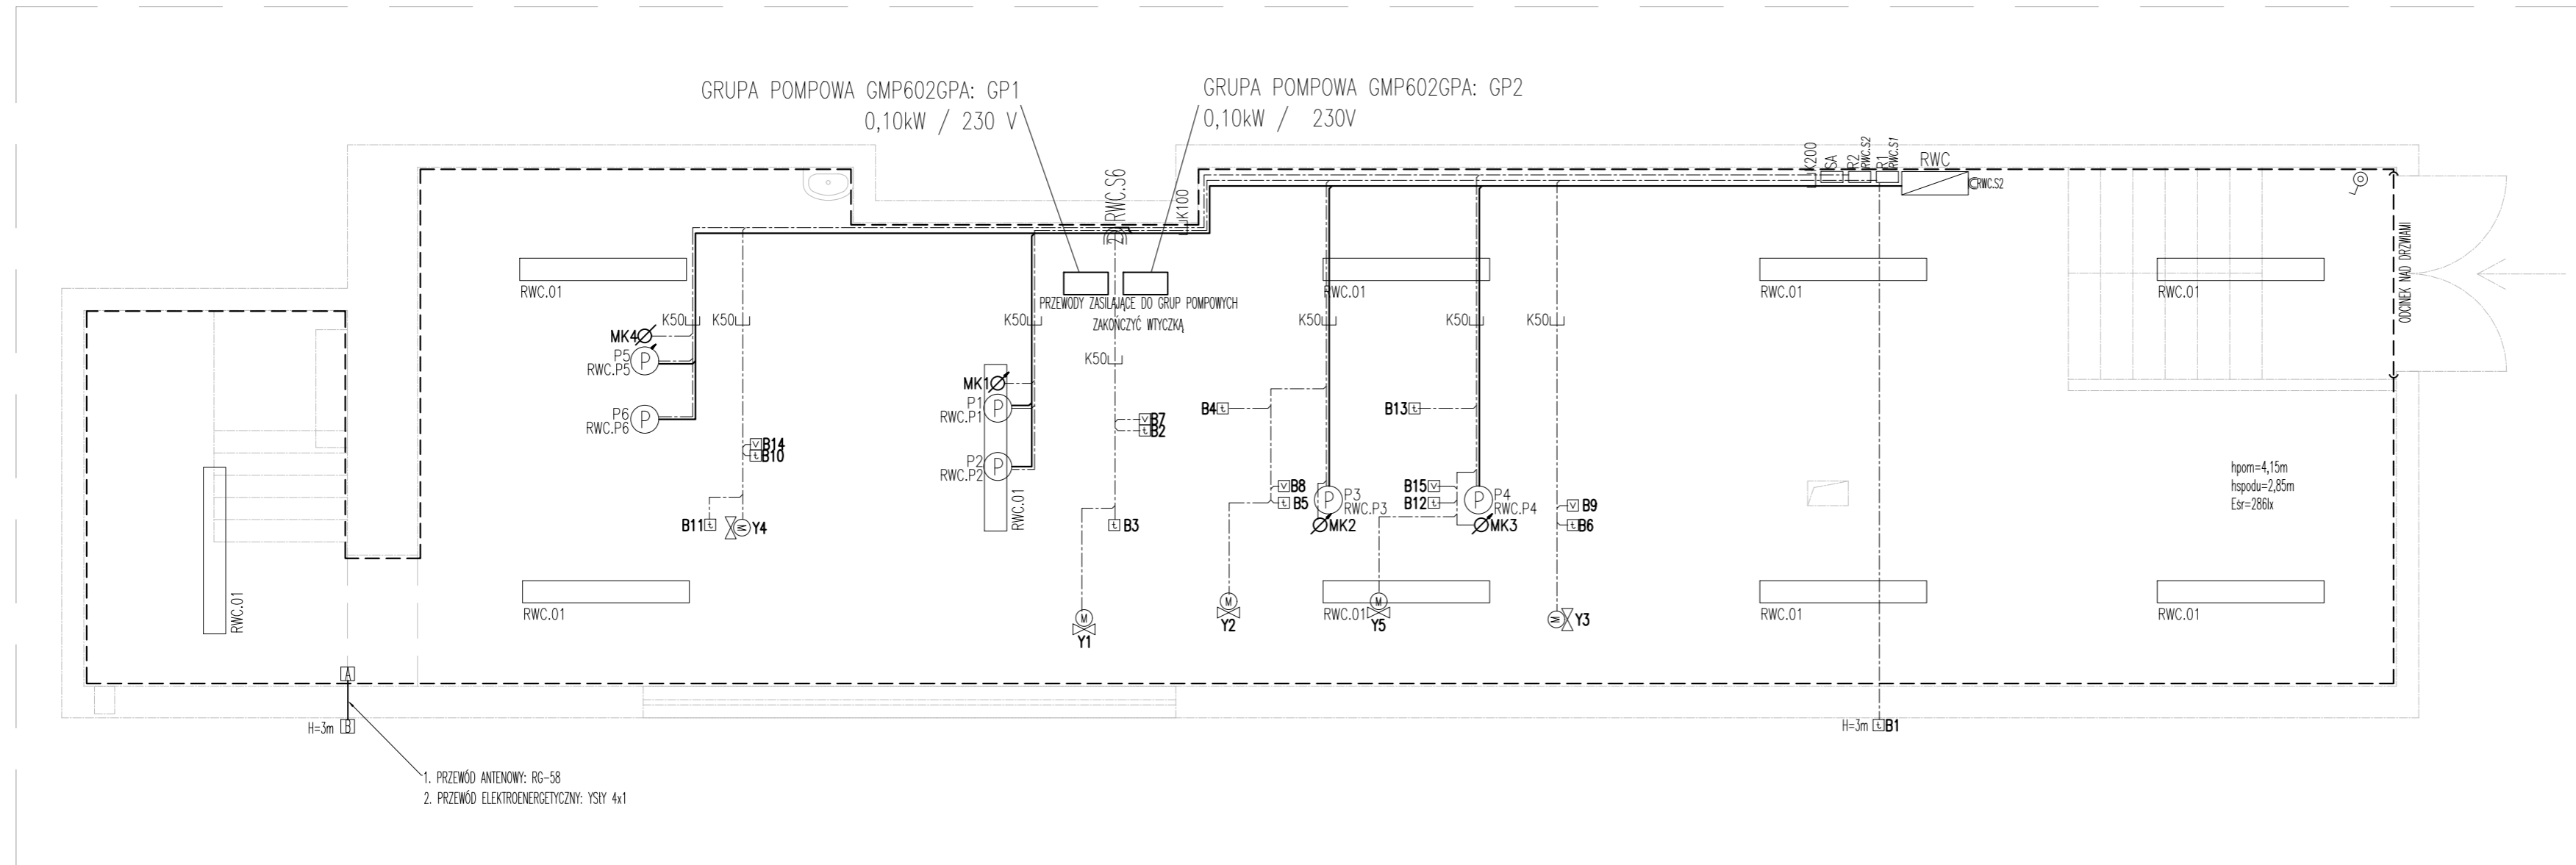

- LINIE ZASILAJĄCE DLA POMP
- LINIE SYGNALIZACYJNE I STEROWNICZE
- PŁASKOWNIK OCYNKOWANY FeZn 2x25mm SZYNA POŁĄCZEN WYRÓWNAWCZYCH
- ŁĄCZNIK OŚWIETLENIA JEDNOGRUPOWY, IP44
- CO1 2x36W IP65 FIRMY ESSYTEM OPRAWA MONTOWANA DO STROPU
- TABLICA ELEKTRYCZNA WĘZŁA CIEPŁNEGO
- REGULATOR SAMSON 5578 W OBUĐOWIE IP55
- SZAFKA AUTOMATYKI, IP55
- POMPA JEDNOFAZOWA, MAGNA3 50-120F FIRMY GRUNDFOS Un=230V, P=0,54kW, In=2,37A
- POMPA JEDNOFAZOWA, MAGNA3 50-120F FIRMY GRUNDFOS Un=230V, P=0,54kW, In=2,37A
- POMPA JEDNOFAZOWA, MAGNA3 32-80 N FIRMY GRUNDFOS Un=230V, P=0,15kW, In=1,19A
- POMPA JEDNOFAZOWA, MAGNA3 32-80 N FIRMY GRUNDFOS Un=230V, P=0,15kW, In=1,19A
- POMPA JEDNOFAZOWA, MAGNA3 50-180F FIRMY GRUNDFOS Un=230V, P=0,76kW, In=3,35A
- POMPA JEDNOFAZOWA, MAGNA3 50-180F FIRMY GRUNDFOS Un=230V, P=0,76kW, In=3,35A
- ZAWÓR REGULACYJNY 3222 Z SIŁOWNIKIEM AWARYJNEGO ZAMYKANIA - 5825-10 - C.O., 5825-13 C.W.
- CZUJNIK TEMPERATURY
- CZUJNIK TEMPERATURY ZEWNĘTRZNY SAMSON 5227-2
- TERMOSTAT BEZPIECZEŃSTWA STB - SAMSON 5345-2
- TERMOSTAT BEZPIECZEŃSTWA STW - SAMSON 5343-2
- PUSZKA PRZYŁĄCZENIOWA WEWNĘTRZNA IP65
- PUSZKA PRZYŁĄCZENIOWA ZEWNĘTRZNA IP65
- OZNACZENIE PRZEWODZENIA PRZEWODÓW W KORYTKU KORYTKO METALOWE H=200mm
- OZNACZENIE PRZEWODZENIA PRZEWODÓW W KORYTKU KORYTKO METALOWE H=100mm
- OZNACZENIE PRZEWODZENIA PRZEWODÓW W KORYTKU KORYTKO METALOWE H=50mm
- MANOMETR KONTAKTOWY ZE STYKIEM EM3-2F

Biuro Inżynieryjno Projektowe  
**BIPROJEKT**  
 PAWEŁ BUDZIAK  
 ul. Pabianicka 26 lok.5, 04-219 Warszawa,  
 tel.: (22) 378-12-89, e-mail: biuro@biprojekt.net, www.biprojekt.net

TEMAT  
**REMONT PIĘCIO-FUNKCYJNEGO WĘZŁA CIEPŁNEGO  
 BIAŁOLEŃKIEGO OŚRODKA SPORTU  
 UL. ŚWIATOWIDA 56 W WARSZAWIE  
 NA DZ. NR EW. 15/3,15/4, 15/5 OBRĘB 4-03-04**

INWESTOR  
**MIASTO STOŁECZNE WARSZAWA  
 PI. BANKOWY 3/5, 00-950 Warszawa**

PROJEKTOWAŁ	NR UPRAWNIENI	PODPIS
mgr inż. Michał Wieczorek	MAZ/0282/POOE/09	
ZESPÓŁ PROJEKTOWY	NR UPRAWNIENI	
inż. Żaneta Lis		
SPRAWDZAŁ	NR UPRAWNIENI	
mgr inż. Bogdan Jarus	357/73/OL	

NAZWA RYSUNKU  
**PLAN INSTALACJI ELEKTRYCZNYCH  
 WĘZŁA CIEPŁNEGO**

NR RYSUNKU  
**E-01**

BRANŻA	FAZA PROJEKTU	SKALA	EDYCJA	DATA
E	BUDOWLANO-WYKONAWCZY		A	20.05.2016r.

DRUKOWANE W: 100% papieru ekologicznego (50x70 x 297,0 mm) DWA WYDRUKI: 2016-06-14 17:45:59 Zmiana: STYL WYDRUKU: WML4b  
 Z:\BP\_2016\BP\_2016\_005\_01E\_2016.06.14.dwg