NR OBWODU		ochrona przeciwprzepięciowa	RWC.01	RWC.P1			RWC.P2			
ILOŚĆ	15		10	1			1			1
MOC [kW]	5,56		0,72	0,54			0,54			
TYP PRZEWODU	YDYżo 5x6		YDYżo 3x1,5	YDYżo 5x1,5		LIYCY 2x1	YDYżo 5x1,5		LIYCY 2x1	YLYżo 3x1
UWAGI	rozdzielnia główna w budynku		zasilanie instalacji oświetleniowej	zasilanie pompy P1	sygnalizacja awarii	sterowanie	zasilanie pompy P2	sygnalizacja awarii	sterowanie	manometr kontaktowy EM3-2F

NR OBWODU	RWC.P3				RWC.S1			obwody sterownicze i sygnalizacyjne – obieg c.o.: pompy P1, P2	obwody sterownicze i sygnalizacyjne – obieg c.w.1: pompa P3
ILOŚĆ	1			1	1				
MOC [kW]	0,15				0,10				
TYP PRZEWODU	YDYżo 3x1,5	YLY 2x1	LIYCY 2x1	YLYżo 3x1	YLYżo 7x1				
UWAGI	zasilanie pompy P3	sygnalizacja awarii	sterowanie	manometr kontaktowy EM3-2F	zasilanie regulatora pogodowego	sterowanie	sygnał zbiorczy do bramki GSM		

NR OBWODU	RWC.P4				RWC.P5			RWC.P6		
ILOŚĆ	1			1	1			1		
MOC [kW]	0,15				0,76			0,76		
TYP PRZEWODU	YDYżo 3x1,5	YLY 2x1	LIYCY 2x1	YLYżo 3x1	YDYżo 5x1,5		LIYCY 2x1	YDYżo 5x1,5		LIYCY 2x1
UWAGI	zasilanie pompy P4	sygnalizacja awarii	sterowanie	manometr kontaktowy EM3-2F	zasilanie pompy P5	sygnalizacja awarii	sterowanie	zasilanie pompy P6	sygnalizacja awarii	sterowanie

NR OBWODU		RWC.S2			obwody sterownicze i sygnalizacyjne – obieg c.w.2: pompa P4	obwody sterownicze i sygnalizacyjne – obieg c.t.: pompy P5,P6	RWC.S3	RWC.S4	RWC.S5	RWC.S6
ILOŚĆ	1	1					1	1	1	2
MOC [kW]		0,10					1,50	0,01	0,03	0,20
TYP PRZEWODU	YLYżo 3x1	YLYżo 7x1					YDYżo 3x2,5	YDYżo 3x1,5	YDYżo 3x1,5	YDYżo 3x2,5
UWAGI	manometr kontaktowy EM3-2F	zasilanie regulatora pogodowego	sterowanie	sygnał zbiorczy do bramki GSM			gniazdo zamontowane z boku rozdzielnicy	bramka GSM	Web moduł	grupy pompowe

POŁĄCZENIA ZACISKOWE

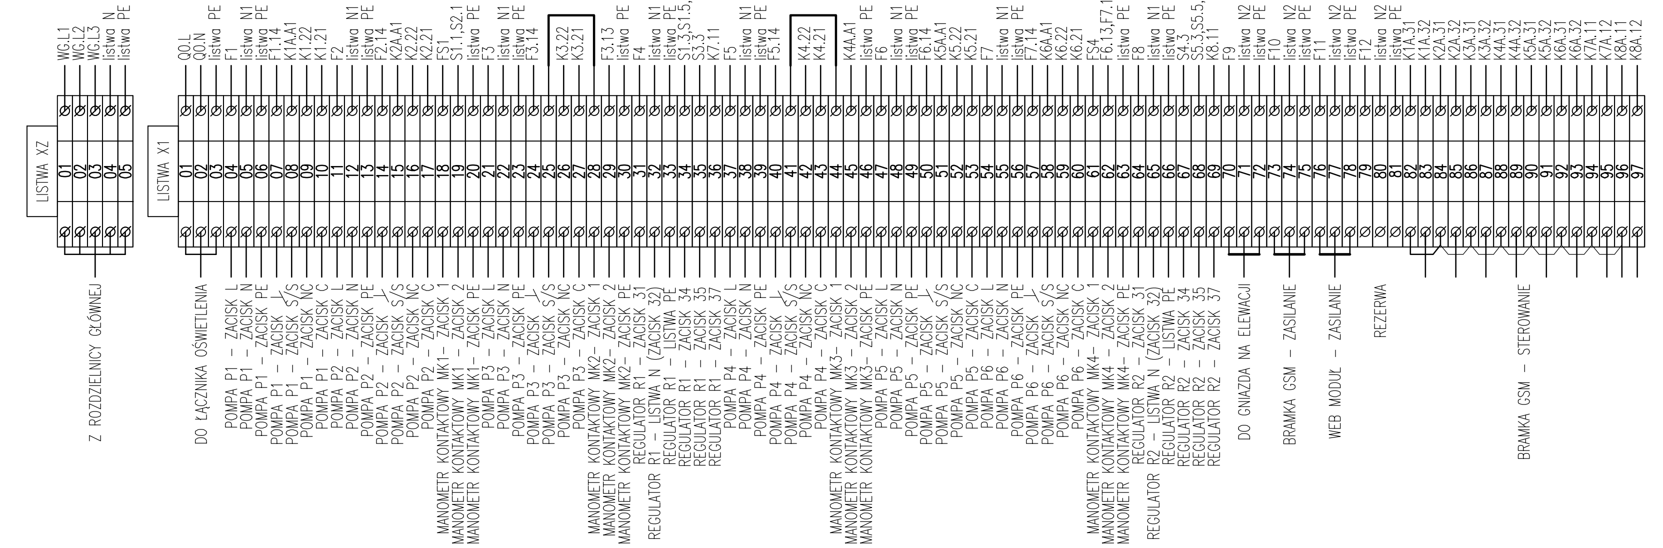

Biuro Inżynieryjno Projektowe
BIPROJEKT
PAWEŁ BUDZIAK
ul. Pabianicka 26 lok.5, 04-219 Warszawa,
tel.: (22) 378-12-89, e-mail: biuro@biprojekt.net, www.biprojekt.net

TEMAT

REMONT PIĘCIO-FUNKCYJNEGO WĘZŁA CIEPLNEGO BIAŁOŁĘCKIEGO OŚRODKA SPORTU UL. ŚWIATOWIDA 56 W WARSZAWIE NA DZ. NR EW. 15/3,15/4, 15/5 OBRĘB 4-03-04

INWESTOR

MIASTO STOŁECZNE WARSZAWA
Pl. BANKOWY 3/5, 00-950 Warszawa

PROJEKTOWAŁ	NR UPRAWNIEŃ	PODPIS
mgr inż. Michał Wieczorek	MAZ/0282/POOE/09	
ZESPÓŁ PROJEKTOWY	NR UPRAWNIEŃ	
inż. Żaneta Lis		
SPRAWDZAŁ	NR UPRAWNIEŃ	
mgr inż. Bogdan Jarus	357/73/OL	

NAZWA RYSUNKU

SCHEMAT ROZDZIELNICY RWC

NR RYSUNKU

E-02

BRANŻA	FAZA PROJEKTU	SKALA	EDYCJA	DATA
E	BUDOWLANO-WYKONAWCZY	-	A	20.05.2016r.