











 


 
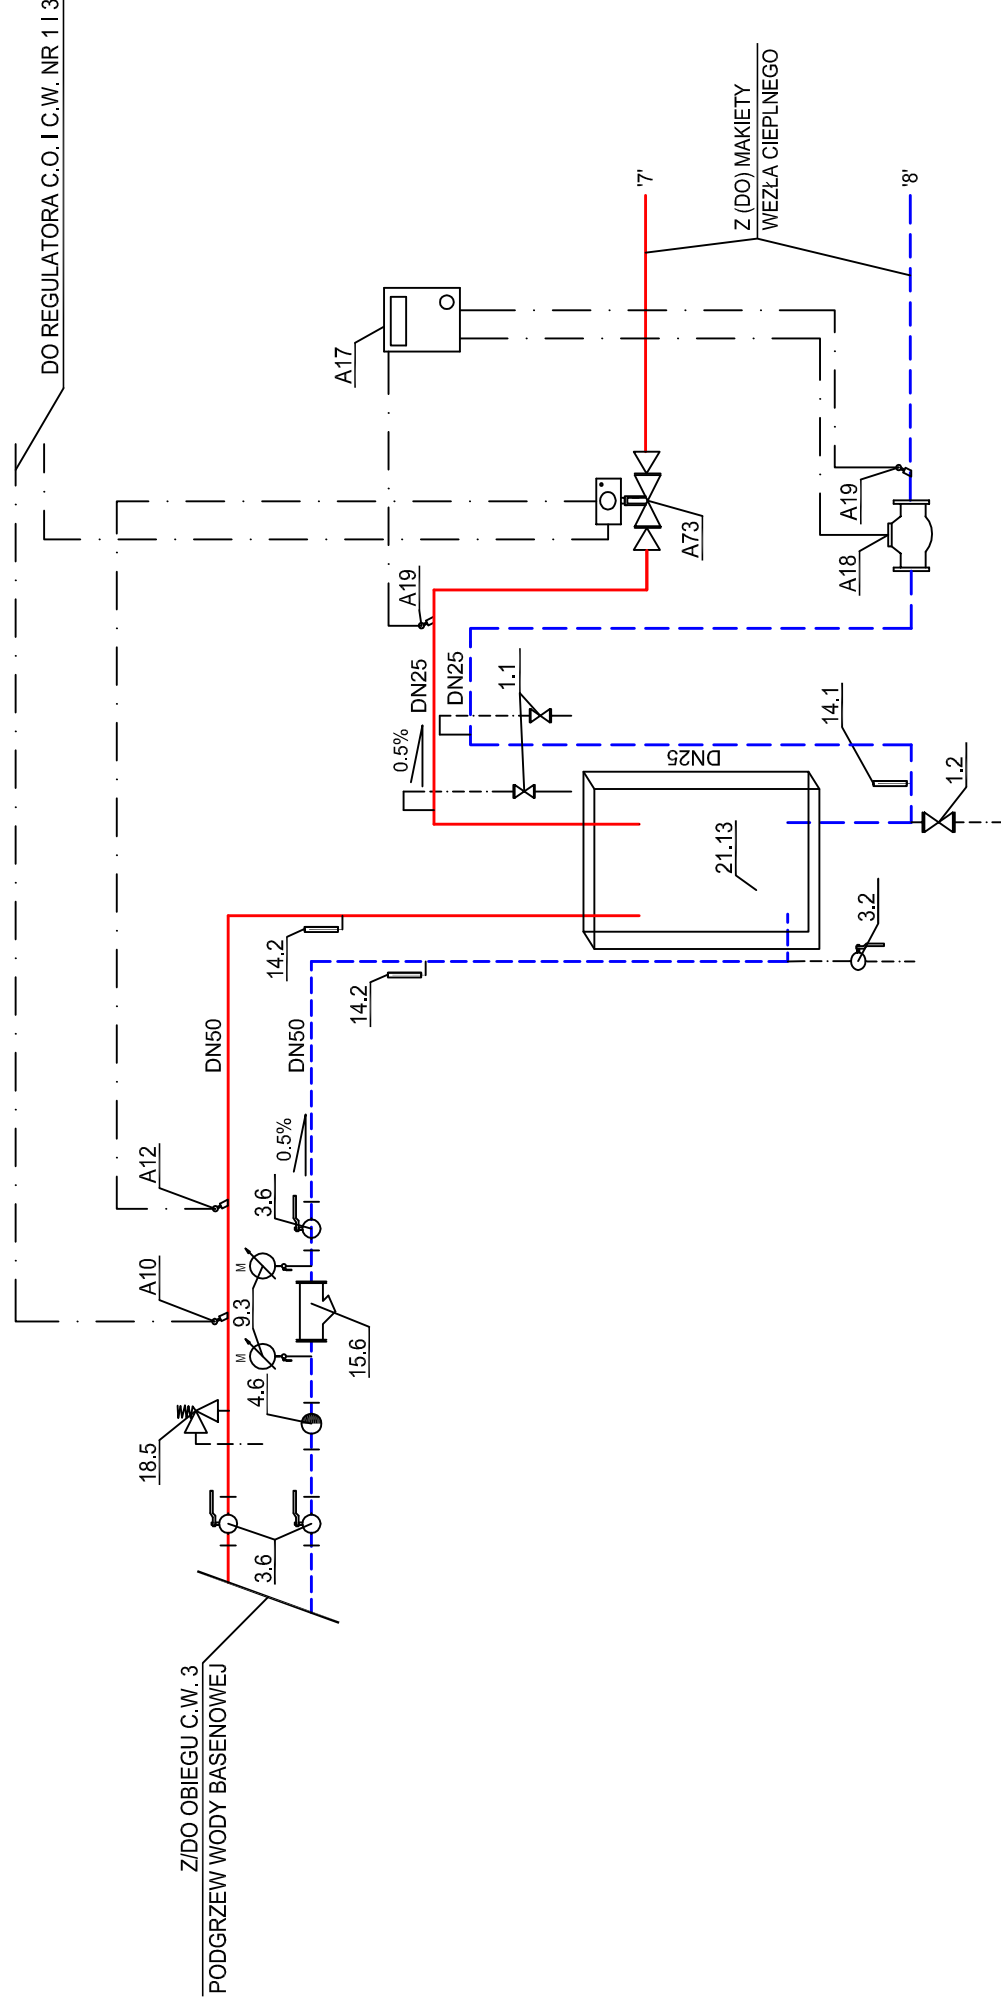


SCHEMAT OBIEGU C.W. NR 3

OZNACZENIA:

-  ZAWÓR BEZPIECZENSTWA
-  TERMOMETR W TULEJI METAL.
-  MANOMETR TARCZOWY Z KURKIEM MANOM.
-  CZUJNIK TEMP. ZANURZENIOWY
-  ZAWÓR KOLNIERZOWY
-  ODMULACZ SIATKOWO-INERCYJNY IOW
-  ZAWÓR GWINTOWY
-  ZASILENIE Z MSC
-  POWRÓT DO MSC
-  ZASILENIE W INSTALACJI WEWN.
-  POWRÓT W INSTALACJI WEWN.
-  DOPUST WODY
-  FILTR SIATKOWY KOLNIERZOWY
-  PRZETWORNIK PRZEPL. LICZNIKA CIEPLA
-  PIONOWY ODCINEK PRZEWODÓW
-  LEJEK ODWADNIAJĄCY

 

UWAGA:
WYMIENNIK ŁĄCZYĆ WG KARTY PRODUCENTA DOSTARCZONEJ PRZY ZAKUPIE WYMIENNIKA

| | |
|---|--|
| Biuro Inżynierijno Projektowe BIPROJEKT PAWEŁ BUDZIAK ul. Pabianicka 26 lok.5, 04-219 Warszawa, tel.: (22) 378-12-89, e-mail: biuro@biprojekt.net, www.biprojekt.net | |
| TEMAT REMONT PIĘCIO-FUNKCYJNEGO WEZŁA CIEPLNEGO BIAŁOŁĘCKIEGO OŚRODKA SPORTU UL. ŚWIATOWIDA 56 W WARSZAWIE NA DZ. NR EW. 15/3, 15/4, 15/5 OBRĘB 4-03-04 | |
| INWESTOR MIASTO STOŁECZNE WARSZAWA PI. BANKOWY 3/5, 00-950 Warszawa | |
| PROJEKTOWAŁ mgr inż. Paweł Budziak | NR UPRAWNIEN MAZ/0411/POOS/09 |
| ZESPÓŁ PROJEKTOWY mgr inż. Katarzyna Nowak | NR UPRAWNIEN (empty) |
| SPRAWDZIŁ mgr inż. Krzysztof Pajura | NR UPRAWNIEN PDK/0007/POOS/08 |
| NAZWA RYSUNKU SCHEMAT OBIEGU C.W. NR 3 | |
| NR RYSUNKU IS-06 | |
| BRANŻA S | FAZA PROJEKTU BUDOWLANO-WYKONAWCZY |
| SKALA b.s. | EDYCJA A |
| DATA 20.05.2016r. | (empty) |