


RZUT WĘZŁA

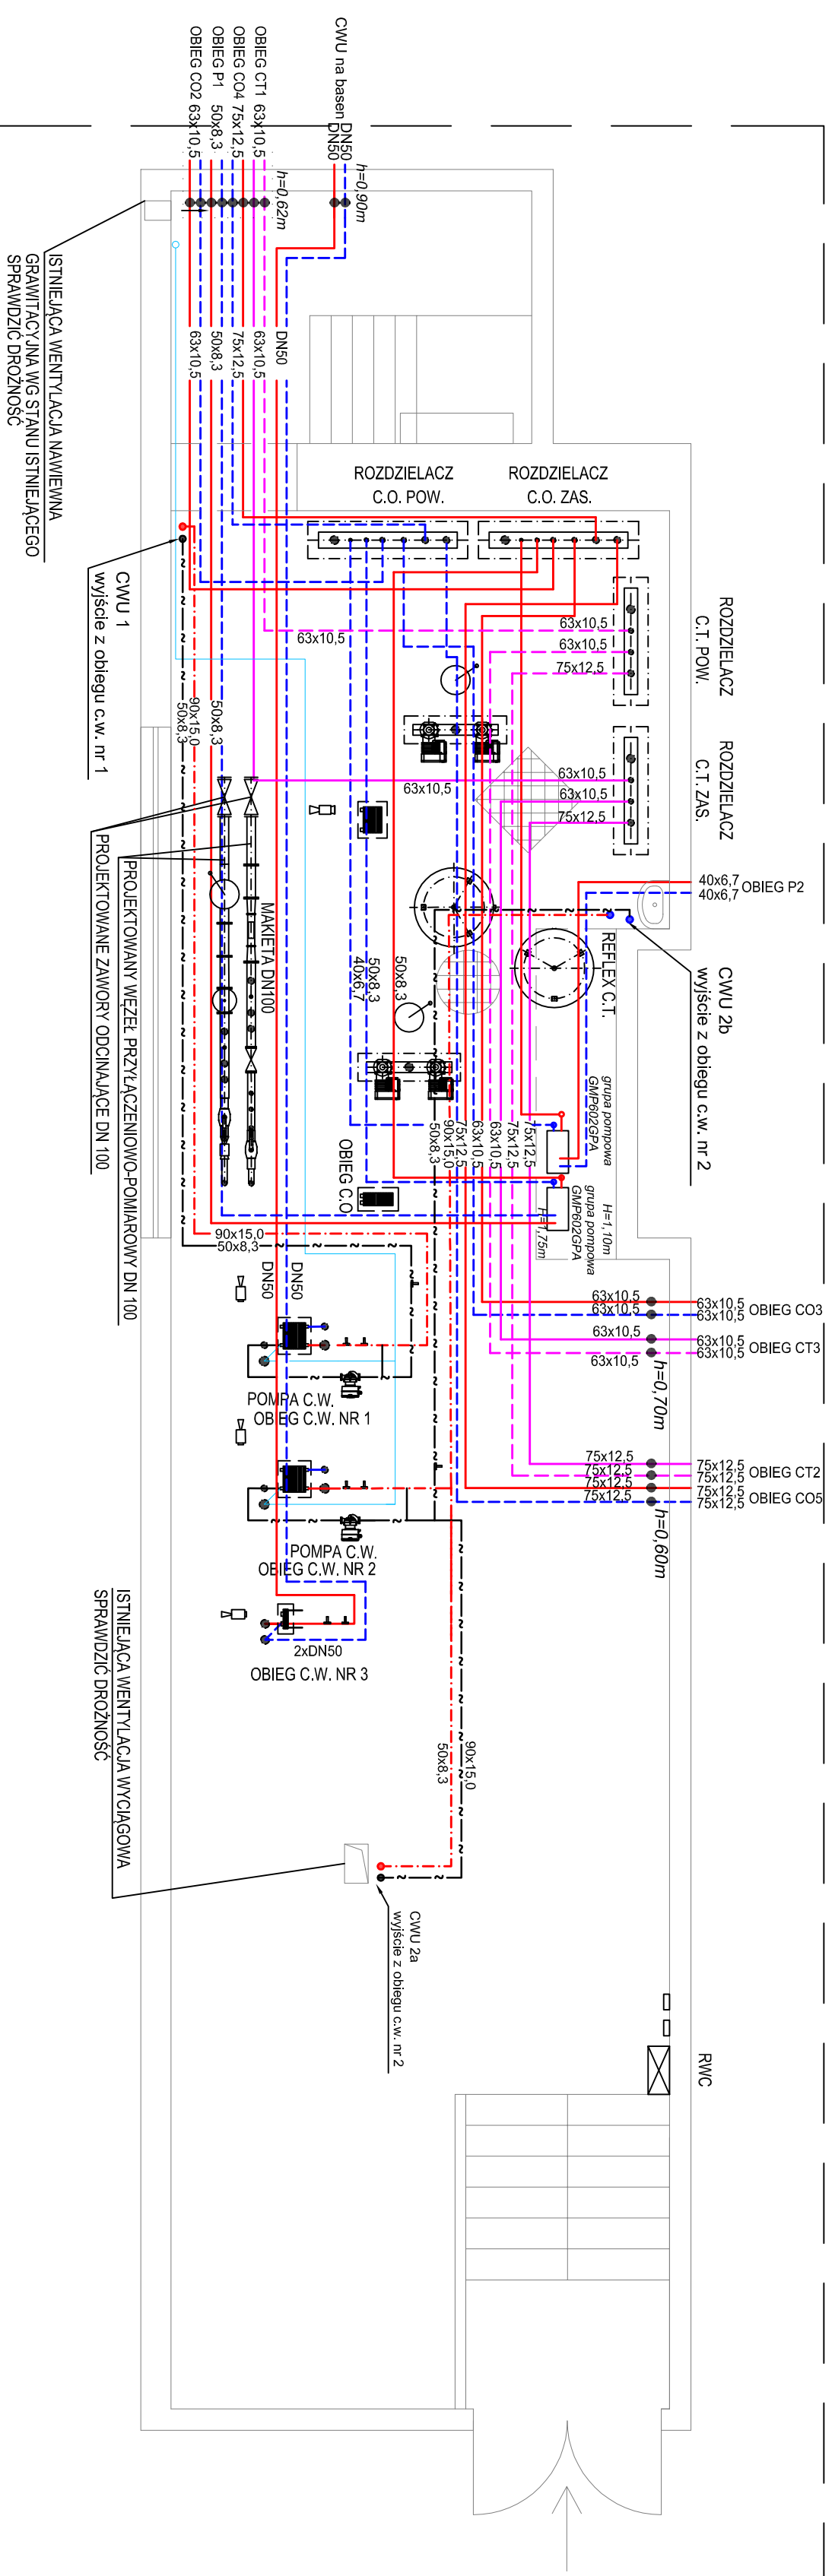

- OZNACZENIA:**
- ZAWÓR BEZPIECZYSTWA
 - TERMOMETR W TULEJ METAL.
 - MANOMETR TARCZOWY Z KURKIEM MANOM.
 - CZUJNIK TEMP. ZANURZENIOWY
 - ZAWÓR KOLNIERZOWY
 - ODMULACZ SĄTKOWO-INERCYJNY IOW
 - ZAWÓR GWINTOWY
 - ZASILANIE Z MSC
 - POWROT DO MSC
 - ZASILANIE W INSTALACJI WEWN.
 - POWROT W INSTALACJI WEWN.
 - DOPUST WODY
 - FILTR SĄTKOWY/KOLNIERZOWY
 - PRZETWORNIK PRZEPŁ. LICZNIKA Ciepła
 - PIONOWY ODCINEK PRZEWODÓW
 - LEJER ODMYKNIĄCY

Biuro Inżynierijno-Projektowe
BIPROJEKT
 PAWEŁ BUDZIAK
 ul. Pabianicka 26 lok.5, 04-219 Warszawa.
 tel.: (22) 376-1289, e-mail: biuro@biprojekt.net, www.biprojekt.net

TEMAT
 REMONT PIĘCIO-FUNKCYJNEGO WĘZŁA CIEPLNEGO
 BIAŁOLECKIEGO OŚRODKA SPORTU
 UL. ŚWIĄTOWIDA 56 W WARSZAWIE
 NA DZ. NR EW. 15/3, 15/4, 15/5 OBRĘB 4-03-04

INWESTOR
 MIASTO STOŁECZNE WARSZAWA
 Pl. BANKOWY 3/5, 00-950 Warszawa

PROJEKTOWAŁ	mgr inż. Paweł Budziak	NR UPRAWNIEN	MAZ/04/11/PO05/09	PODS
ZESPÓŁ PROJEKTOWY	mgr inż. Katarzyna Nowak	NR UPRAWNIEN		
SPRAWDZIŁ	mgr inż. Krzysztof Pajura	NR UPRAWNIEN	PK/0007/PO05/08	

NAZWA RYSUNKU
 Rzut pomieszczenia węzła ciepłego
 podłączenie istniejących instalacji

NR RYSUNKU	IS-09		
BRANŻA	FAZA PROJEKTU	SKALA	EDYCJA
S	BUDOWLANO-WYKONAWCZY	1:50	A
			DATA
			20.05.2016r.