


# SCHEMAT WENTYLACJI MECHANICZNEJ BUDYNEK ul. STRUMYKOWA 21

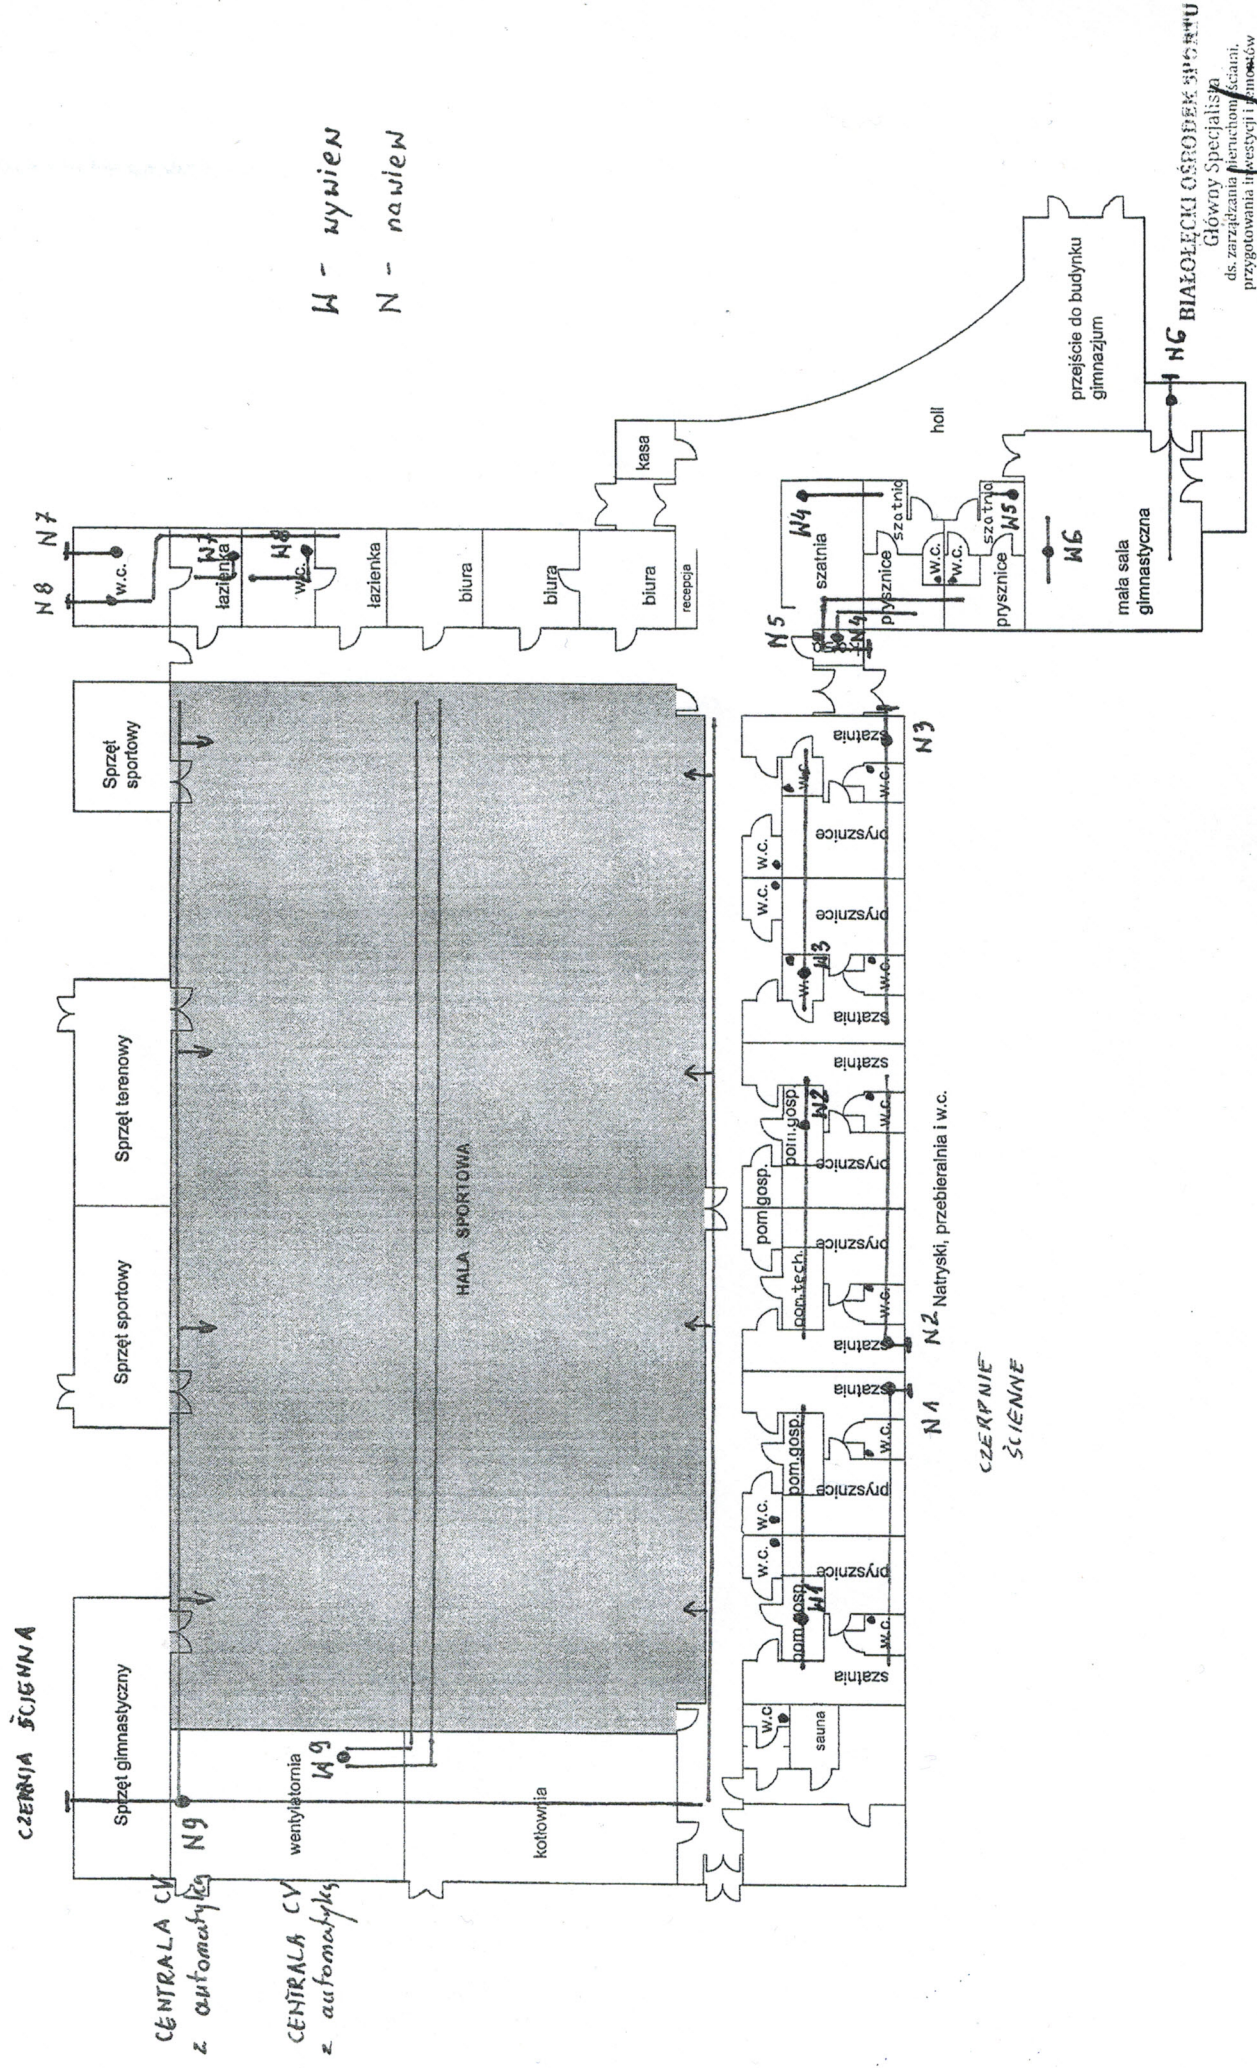

W - mywien  
 N - nawiew

mgr inż. Stefan Słupcański  
 Upr. Bud. S.661/63  
 09.07.2015