



PRZEKRÓJ 1'-1" SKALA 1:50

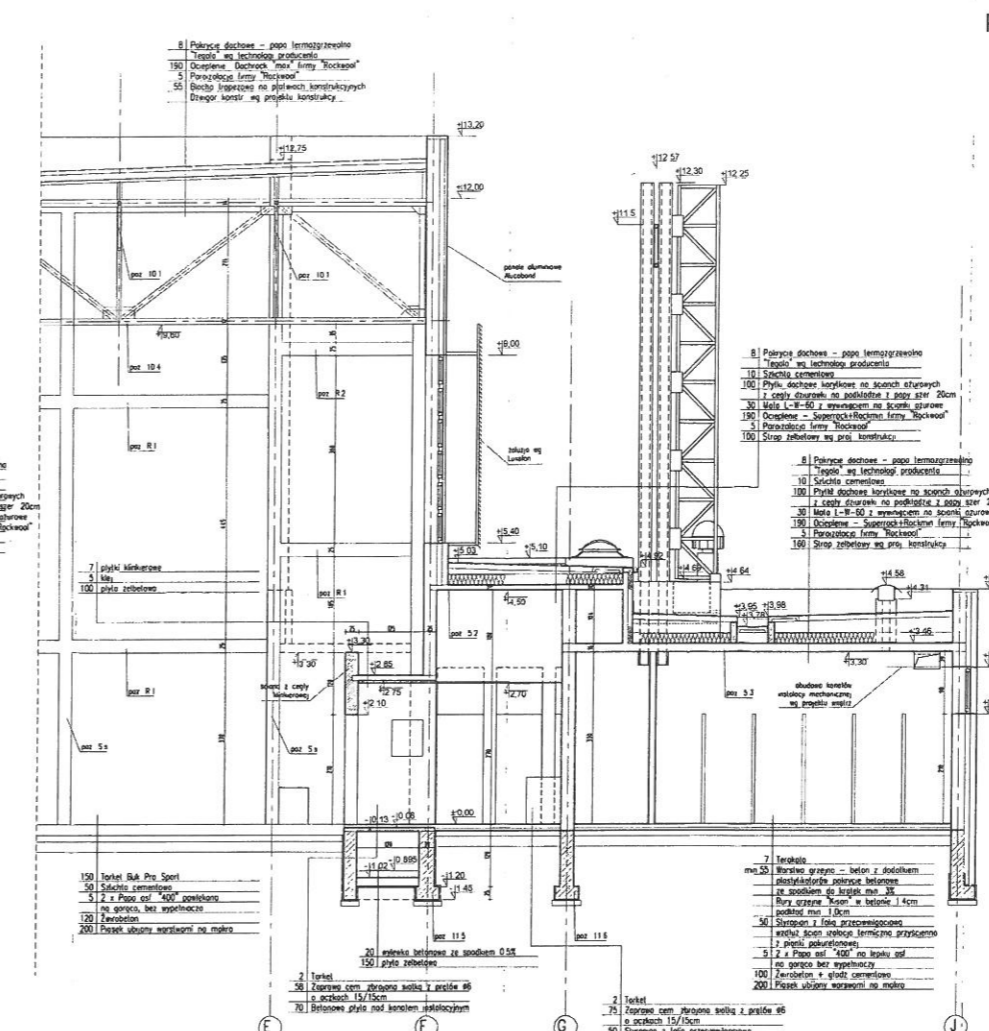

PRZEKRÓJ 1'-1" SKALA 1:50

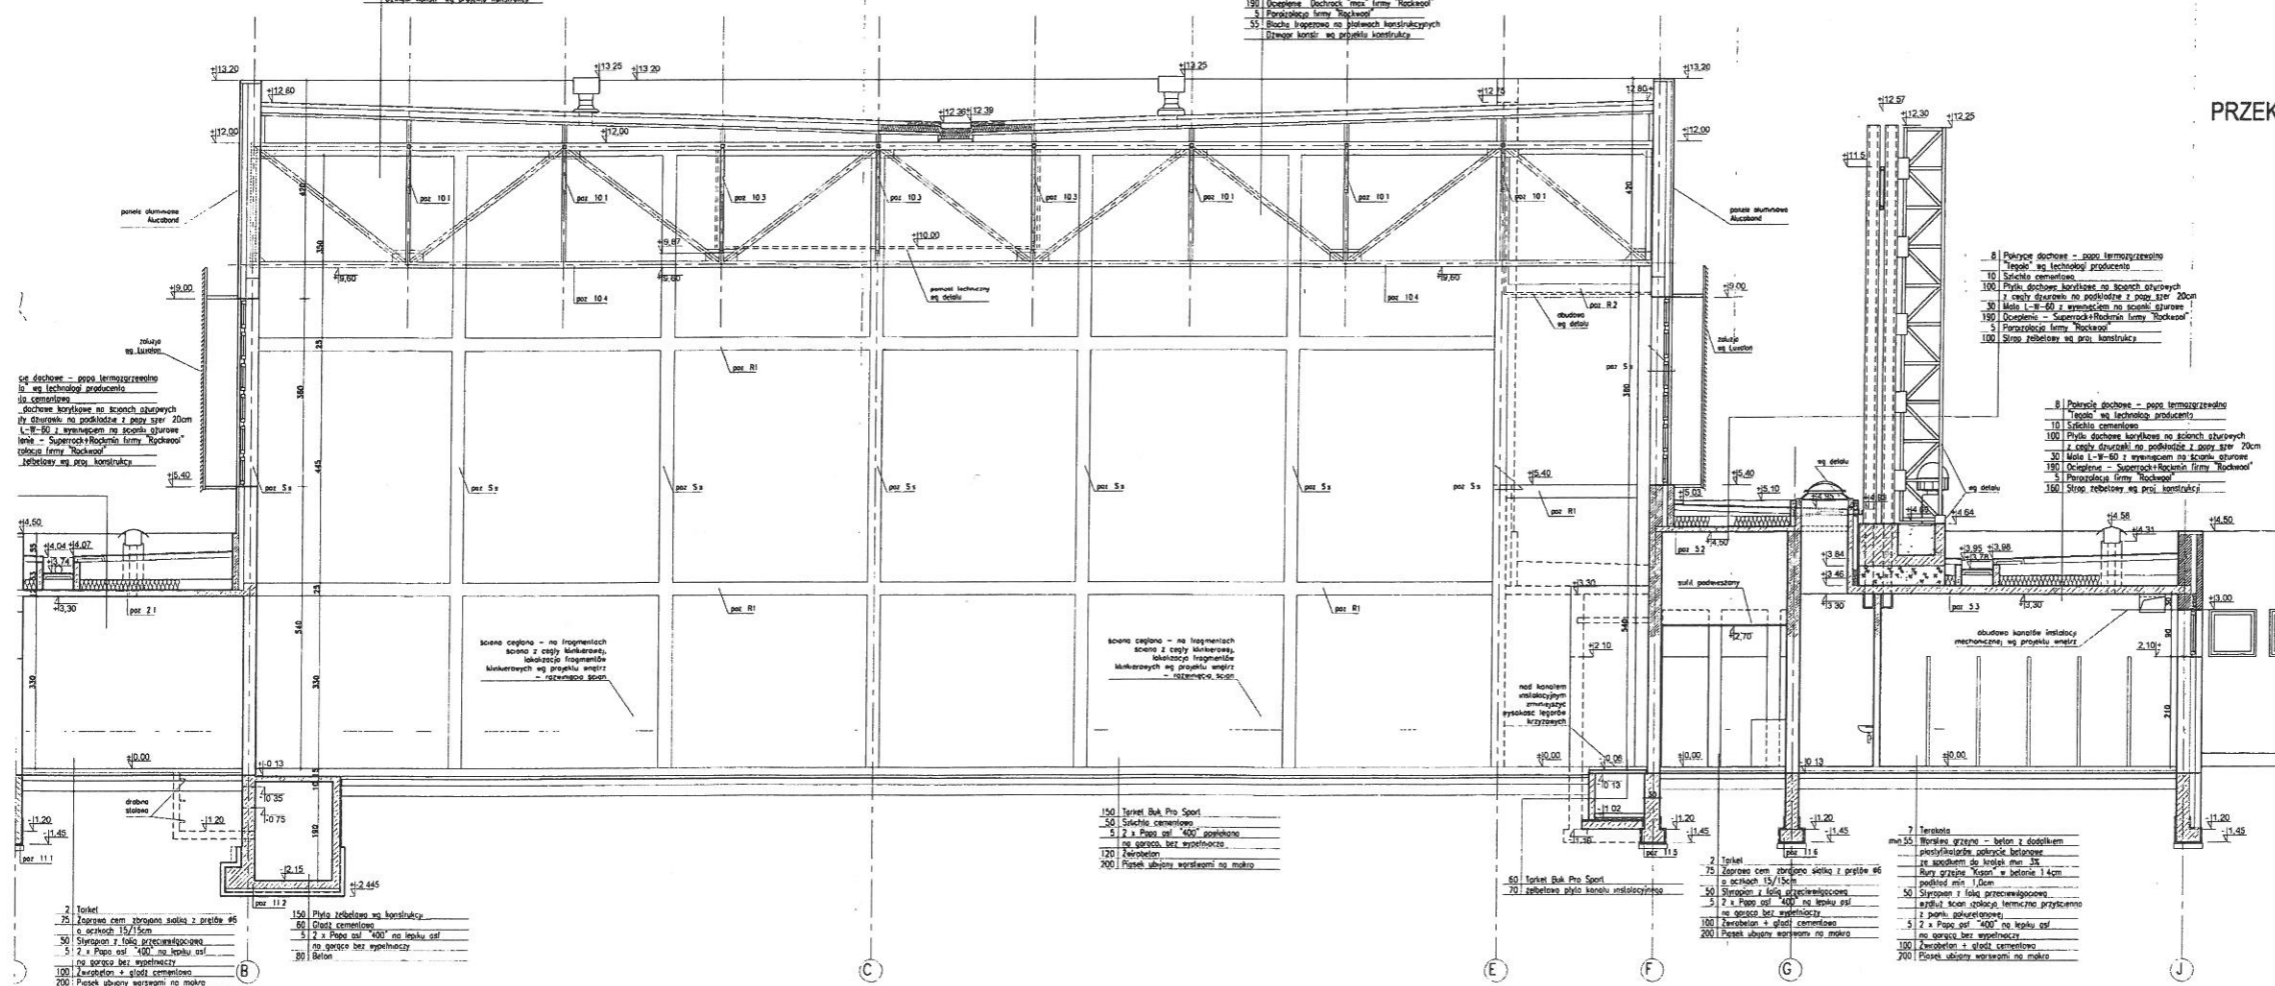

PRZEKRÓJ 1-1 SKALA 1:50

WYKAZ

PROJEKT
PROJEKT

