


BRANŻA: DWP 5, POC 3, ROZKŁAD PRĄDOWY, PRZEKROJEŃ, CIŚNIENIOWY, TEMPERATURNY, WYKONAWCZY  
 TYTUŁ: SCHEMAT POLĄCZEŃ AUTOMATYKI CIEPŁOWNICZEJ  
 DATA WYKONANIA: 2016-05-10 10:23:38  
 ZAMÓWIENIE: 0913/09 x 286/03 mm  
 AUTOR: STYL WPROJEKT WIAŁCZ

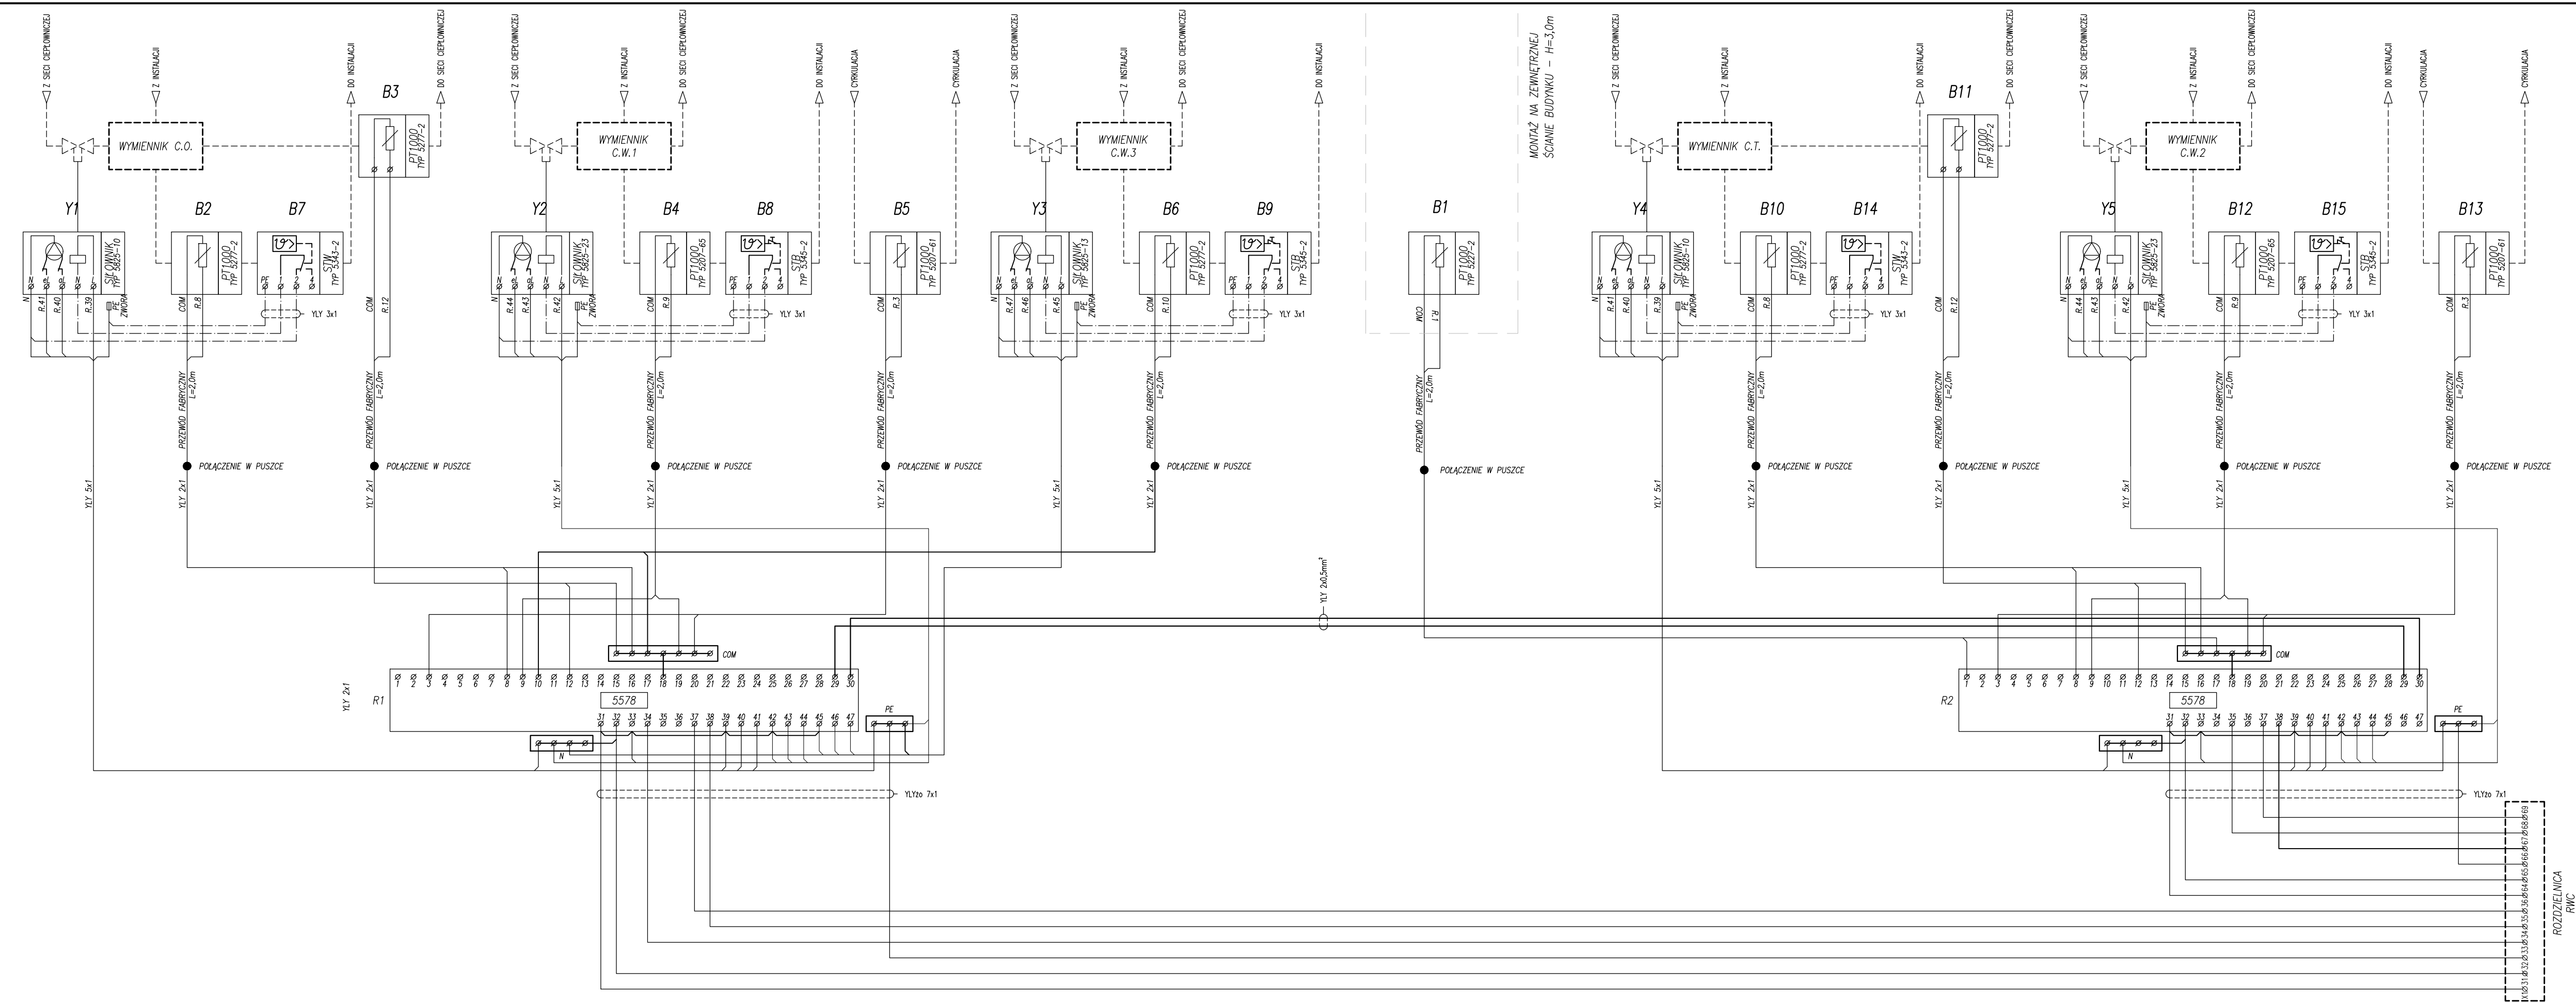

Biuro Inżynieryjne Projektowe  
**BIPROJEKT**  
 PAWEŁ BUDZIAK  
 ul. Pabianicka 26 lok.5, 04-219 Warszawa,  
 tel.: (22) 378-12-89, e-mail: biuro@biprojekt.net, www.biprojekt.net

TEMAT  
**REMONT PIĘCIO-FUNKCYJNEGO WĘZŁA CIEPLNEGO  
 BIAŁOLEKIEGO OŚRODKA SPORTU  
 UL. ŚWIATOWIDA 56 W WARSZAWIE  
 NA DZ. NR EW. 15/3,15/4, 15/5 OBRĘB 4-03-04**

INWESTOR  
**MIASTO STOŁECZNE WARSZAWA  
 Pl. BANKOWY 3/5, 00-950 Warszawa**

PROJEKTOWAŁ	NR UPRAWNIEN	PODPIS
mgr inż. Michał Wieczorek	MAZ/0282/POOE/09	
ZESPÓŁ PROJEKTOWY	NR UPRAWNIEN	
inż. Żaneta Lis		
SPRAWDZIŁ	NR UPRAWNIEN	
mgr inż. Bogdan Janus	357/73/OL	

NAZWA RYSUNKU  
**SCHEMAT POLĄCZEŃ  
 AUTOMATYKI CIEPŁOWNICZEJ**

BRANŻA	FAZA PROJEKTU	SKALA	EDYCJA	DATA
E	BUDOWLANO-WYKONAWCZY		A	20.05.2016r.

NR RYSUNKU  
E-08