

SCHEMAT OBIEGU WTÓRNEGO C.O.

SCHEMAT OBIEGÓW SIECIOWYCH MAKIETY

UWAGI :

1. LOKALIZACJA CZUJNIKÓW ZEWNĘTRZNEJ ORAZ PRZEWODÓW IMPULSOWYCH W PROJ. ELEKTR.
2. ODOPIETRZENIA (W NAJWYŻSZYCH PUNKTACH) - NIE ZASLEPIAC
3. WYMIARY POMIĘSZCZENIA SPRAWDZIĆ PRZED MONTAŻEM
4. WYMAGANA WYSOKOŚĆ POMIĘSZCZENIA, MIN. H=2,50 M W ŚWIETLE
5. KRÓCIE DO WYMIENNIKÓW ŁĄCZYĆ WG DANYCH PRODUCENTA
6. POMIĘSZCZENIE WĘZŁA CIEPLNEGO MA WENTYLACJĘ GRAWITACYJNĄ NAWIEWNĄ I MECHANICZNĄ WYCIĄGOWĄ
7. ELEMENTY WODKAN WG STANU ISTNIEJĄCEGO
8. ODWODNIENIE STUJENKI WG SANU ISTNIEJĄCEGO
9. SPUSTY I ODPOWIETRZENIA SPRAWDZIĆ NAD LEJKI

OZNACZENIA:


- ZAWÓR BEZPIECZENIOWY
- TERMOMETR W TULEJI METAL.
- MANOMETR TARCZOWY Z KURKIEM MANOM.
- CZUJNIK TEMP. ZANURZENIOWY
- ZAWÓR KOLNIERZOWY
- ODMULACZ SIATKOWO-ENERGICZNY IOW
- ZAWÓR GWINTOWY
- ZASILNIENIE Z MSC
- POWRÓT DO NISC
- ZASILNIENIE W INSTALACJI WEWN.
- POWRÓT W INSTALACJI WEWN.
- DOPUST WODY
- FILTR SIATKOWY KOLNIERZOWY
- PRZETWORNIK PRZEPŁ. LICZNIKA CIEPŁA
- PIONOWY ODCINEK PRZEWODÓW
- LEJLEK ODWADNIAJĄCY

TEMAT
REMONT PIECIO-FUNKCYJNEGO WĘZŁA CIEPLNEGO BIAŁOŁĘKIEGO OŚRODKA SPORTU UL. ŚWIATOWIDA 56 W WARSZAWIE NA DZ. NR EW. 15/3, 15/4, 15/5 OBRĘB 4-03-04

INWESTOR
MIASTO STOLECZNE WARSZAWA PI. BANKOWY 3/5, 00-950 Warszawa

BIURO INŻYNIERYJNO PROJEKTOWE
P. PAWEŁ BUDZIAK
 ul. Pabianicka 26 lok.5, 04-219 Warszawa, tel.: (22) 376-12-89, e-mail: biuro@bipprojekt.net, www.bipprojekt.net

PROJEKTOWAŁ	NR SPRAWNIEN	PODS
mgr inż. Paweł Budziak	MAZ/141/POOS/09	
ZESPÓŁ PROJEKTOWY	NR UPRAWNIEN	
mgr inż. Katarzyna Nowak		
SPRAWDZAŁ	NR UPRAWNIEN	
mgr inż. Krzysztof Pajura	PDK/0007/POOS/08	
NAZWA RYSUNKU SCHEMAT MAKIETY I OBIEGU C.O.		
NR RYSUNKU IS-02		
BRANŻA	SKALA	EDYCJA
S BUDOWLANO-WYKONAWCZY	b.s.	A
		DATA
		20.05.2016r.

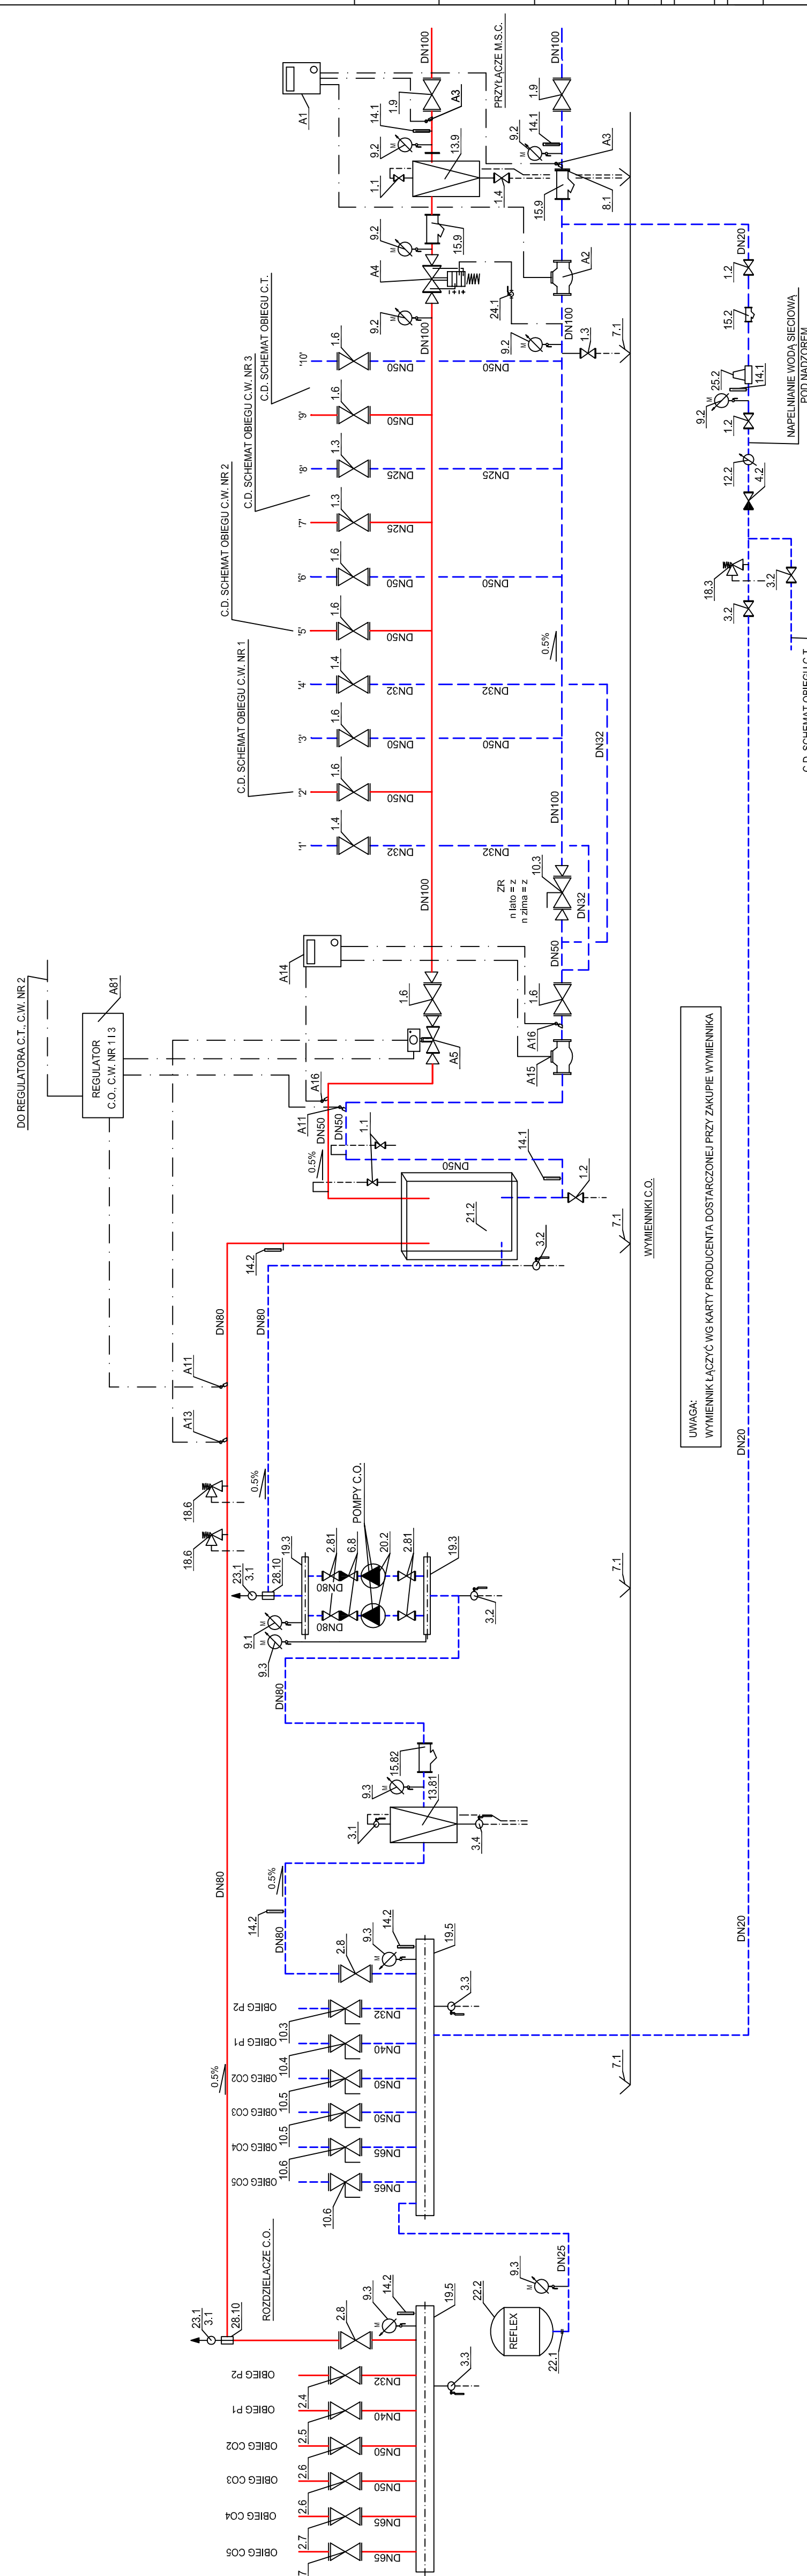

UWAGA:
 WYMIENNIK ŁĄCZYĆ WG KARTY PRODUCENTA DOSTARCZONEJ PRZY ZAKUPIE WYMIENNIKA