

WYMIERZAL CILINDRYCZNY Ø150 RODST DACH B11-25A


WADROŻE KLEJNA NAD OTWÓRAMI W ŚCIANIE KOLANKOWEJ, 105 x 40 cm

WARSZAWA - TARCHOMIN ZESPÓŁ SPORTOWY PRZY SZKOLE PODSTAWOWEJ NR 344

PRZEKRÓJ C-C

ETAP III SKALA 1:50

8	POKRYWCE DACHOWE - PAPA TERMOZGRZEWALNA "TEGOLA"
	WG TECHNOLOGI PRODUCENTA
70	OCIEPLENIE - DACHROCK FIRMY "ROCKWOOL"
120	- SPODRÓCK FIRMY "ROCKWOOL"

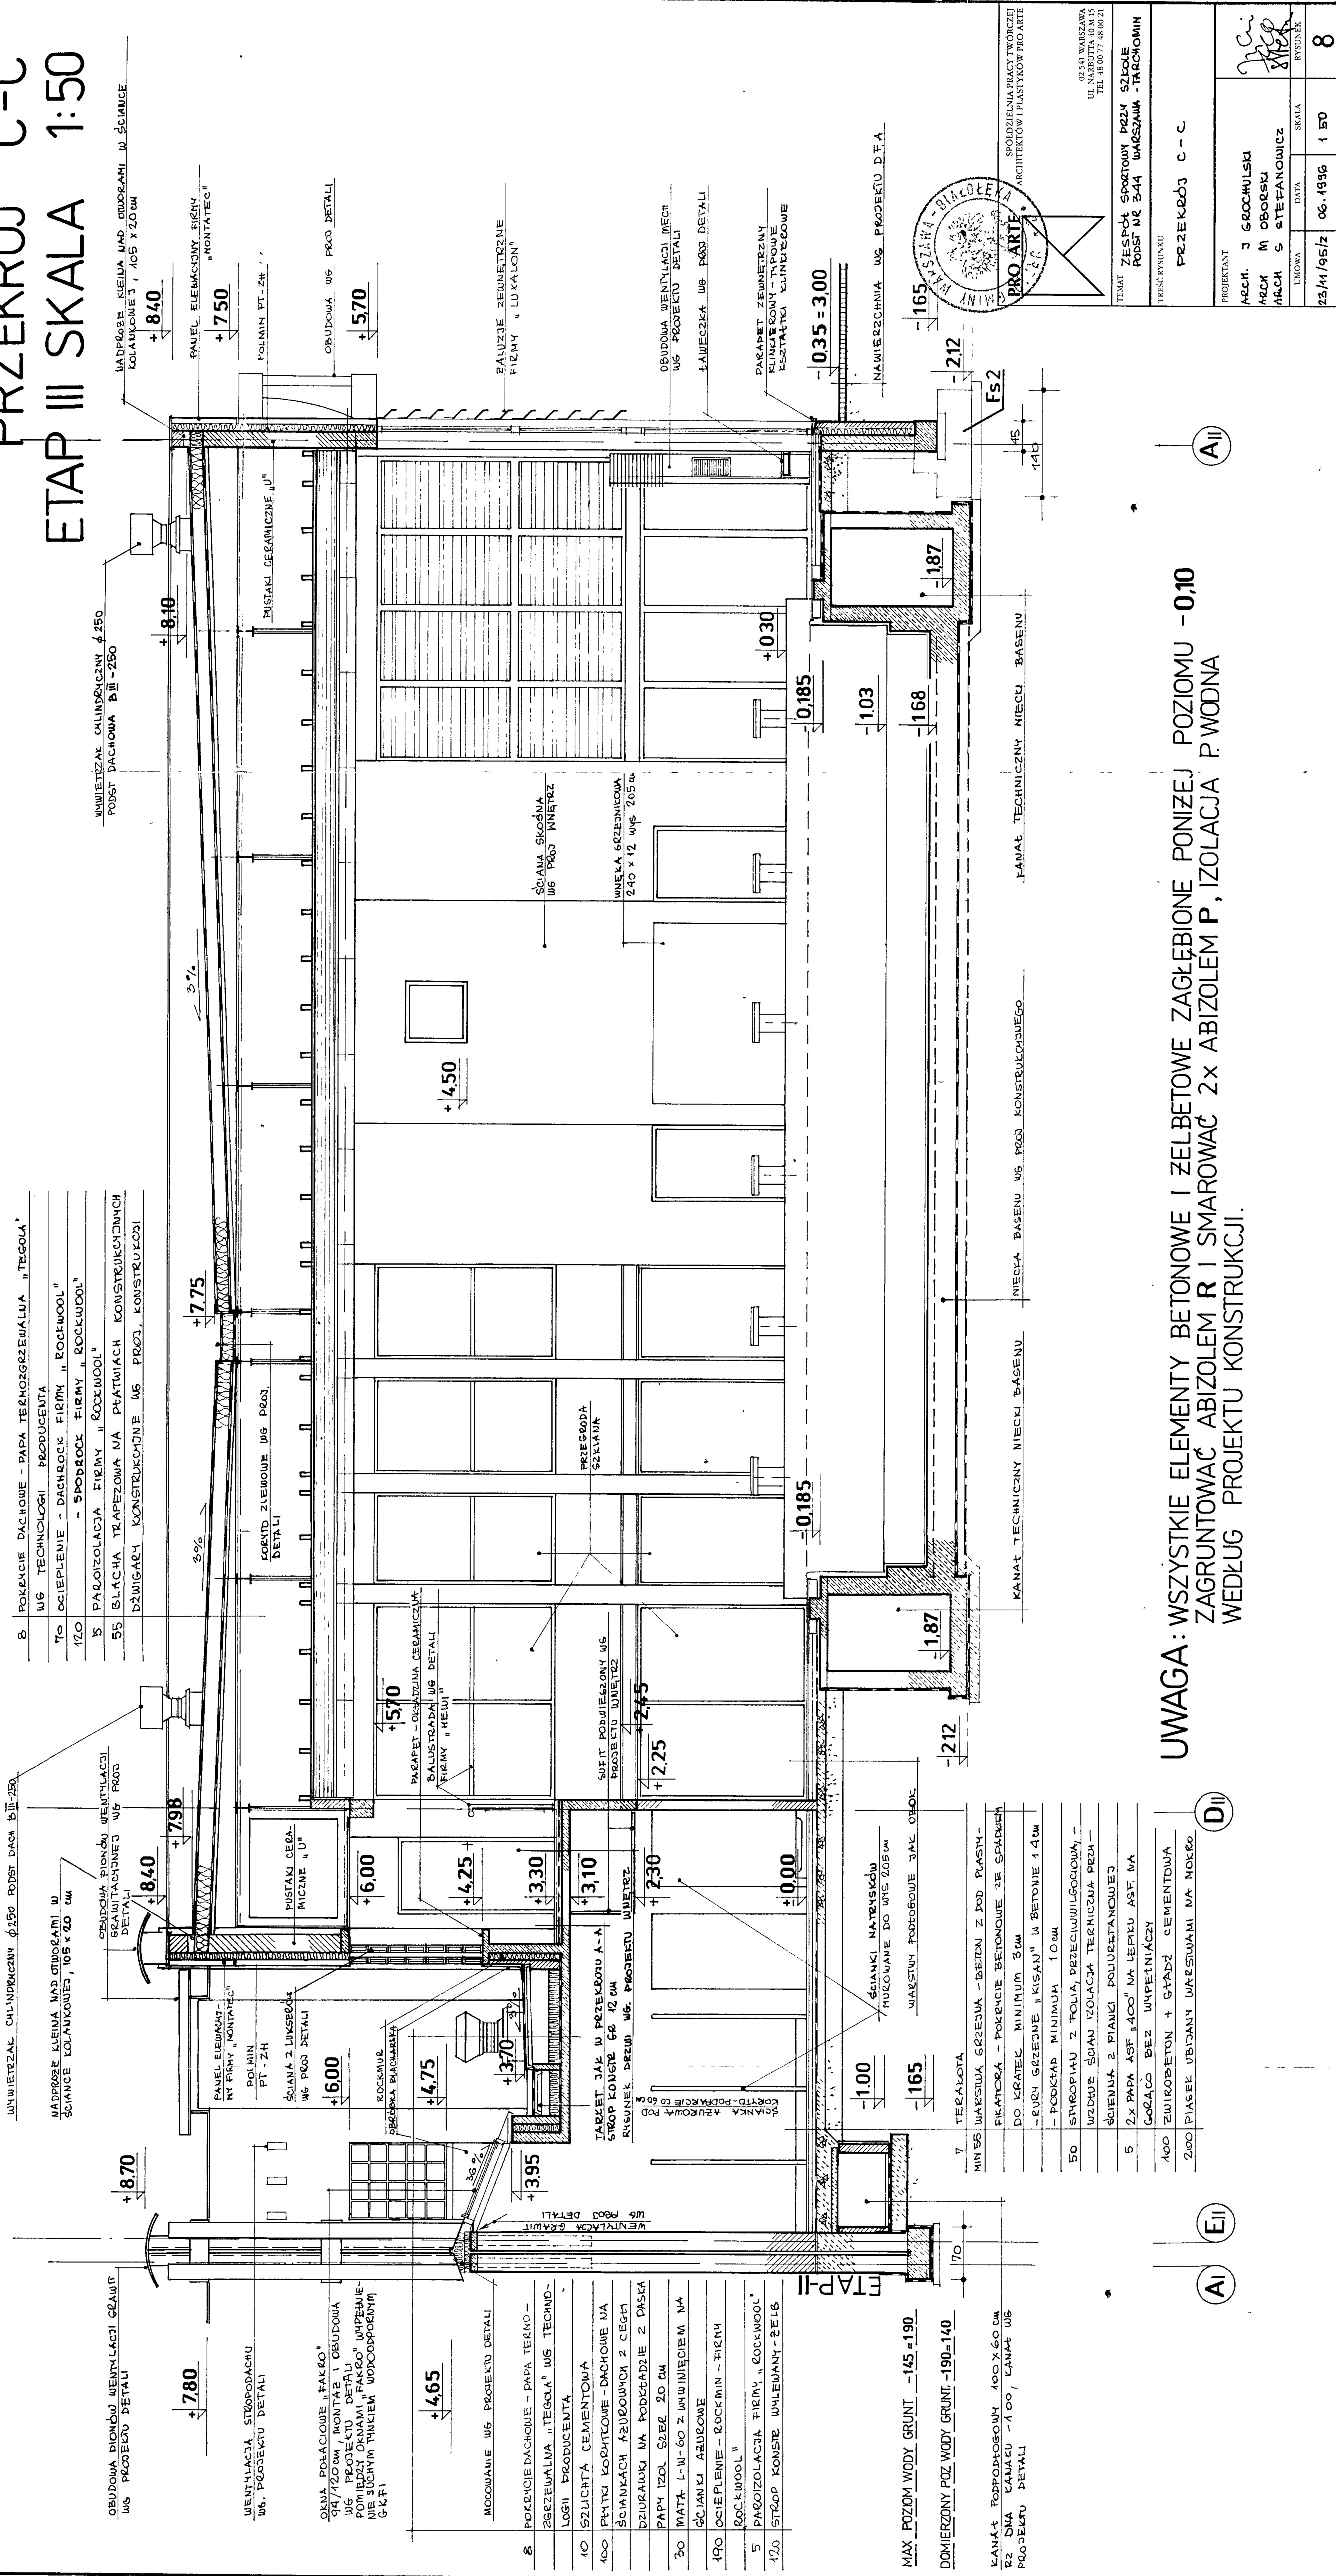

UWAGA: WSZYSTKIE ELEMENTY BETONOWE I ŻELBETOWE ZAGŁĘBIONE PONIŻEJ POZIOMU -0,10 ZAGRUNTOWAĆ ABIZOLEM **R** I SMAROWAĆ 2x ABIZOLEM **P**, IZOLACJA P.WODNA WEDŁUG PROJEKTU KONSTRUKCJI.

E_{II}

A_I

$$\textcircled{\text{A}}_{\text{II}}$$

PROJEKTANT	J GROCHULSKI		RYŚNIOK
ARCH. MACH	M OBORSKI		
ARCH. STEFANOWICZ			
UMOWA	DATA	SKALA	
23/11/95/5	06.1996	1 50	8

02 541 WARSZAWA
UL NARBUTTA 40 M 15
TEL 48 00 77 48 00 21

TEMAT	ZESPÓŁ SPORTOWY PRZY SZKOLE PODST. NR 344 WARSZAWA - TARCHOMIN
TREŚĆ RYSUNKU	

PRZEKŁAD C-C

PROJEKTANT	ARCH. E. GROCHE J. E.
------------	--------------------------

ARCH M OBORSKI	DATA	SKALA	RYSUNEK <i>[Signature]</i>
ARCH S STEFANOWICZ			

23/11/95/z	06.1996	1 50	8
------------	---------	------	---