WARSZAWA - TARCHOMIN ZESPÓŁ SPORTOWY PRZY SZKOLE PODSTAWOWEJ NR 344
RZUT DACHU
ETAP III SKALA 1:50

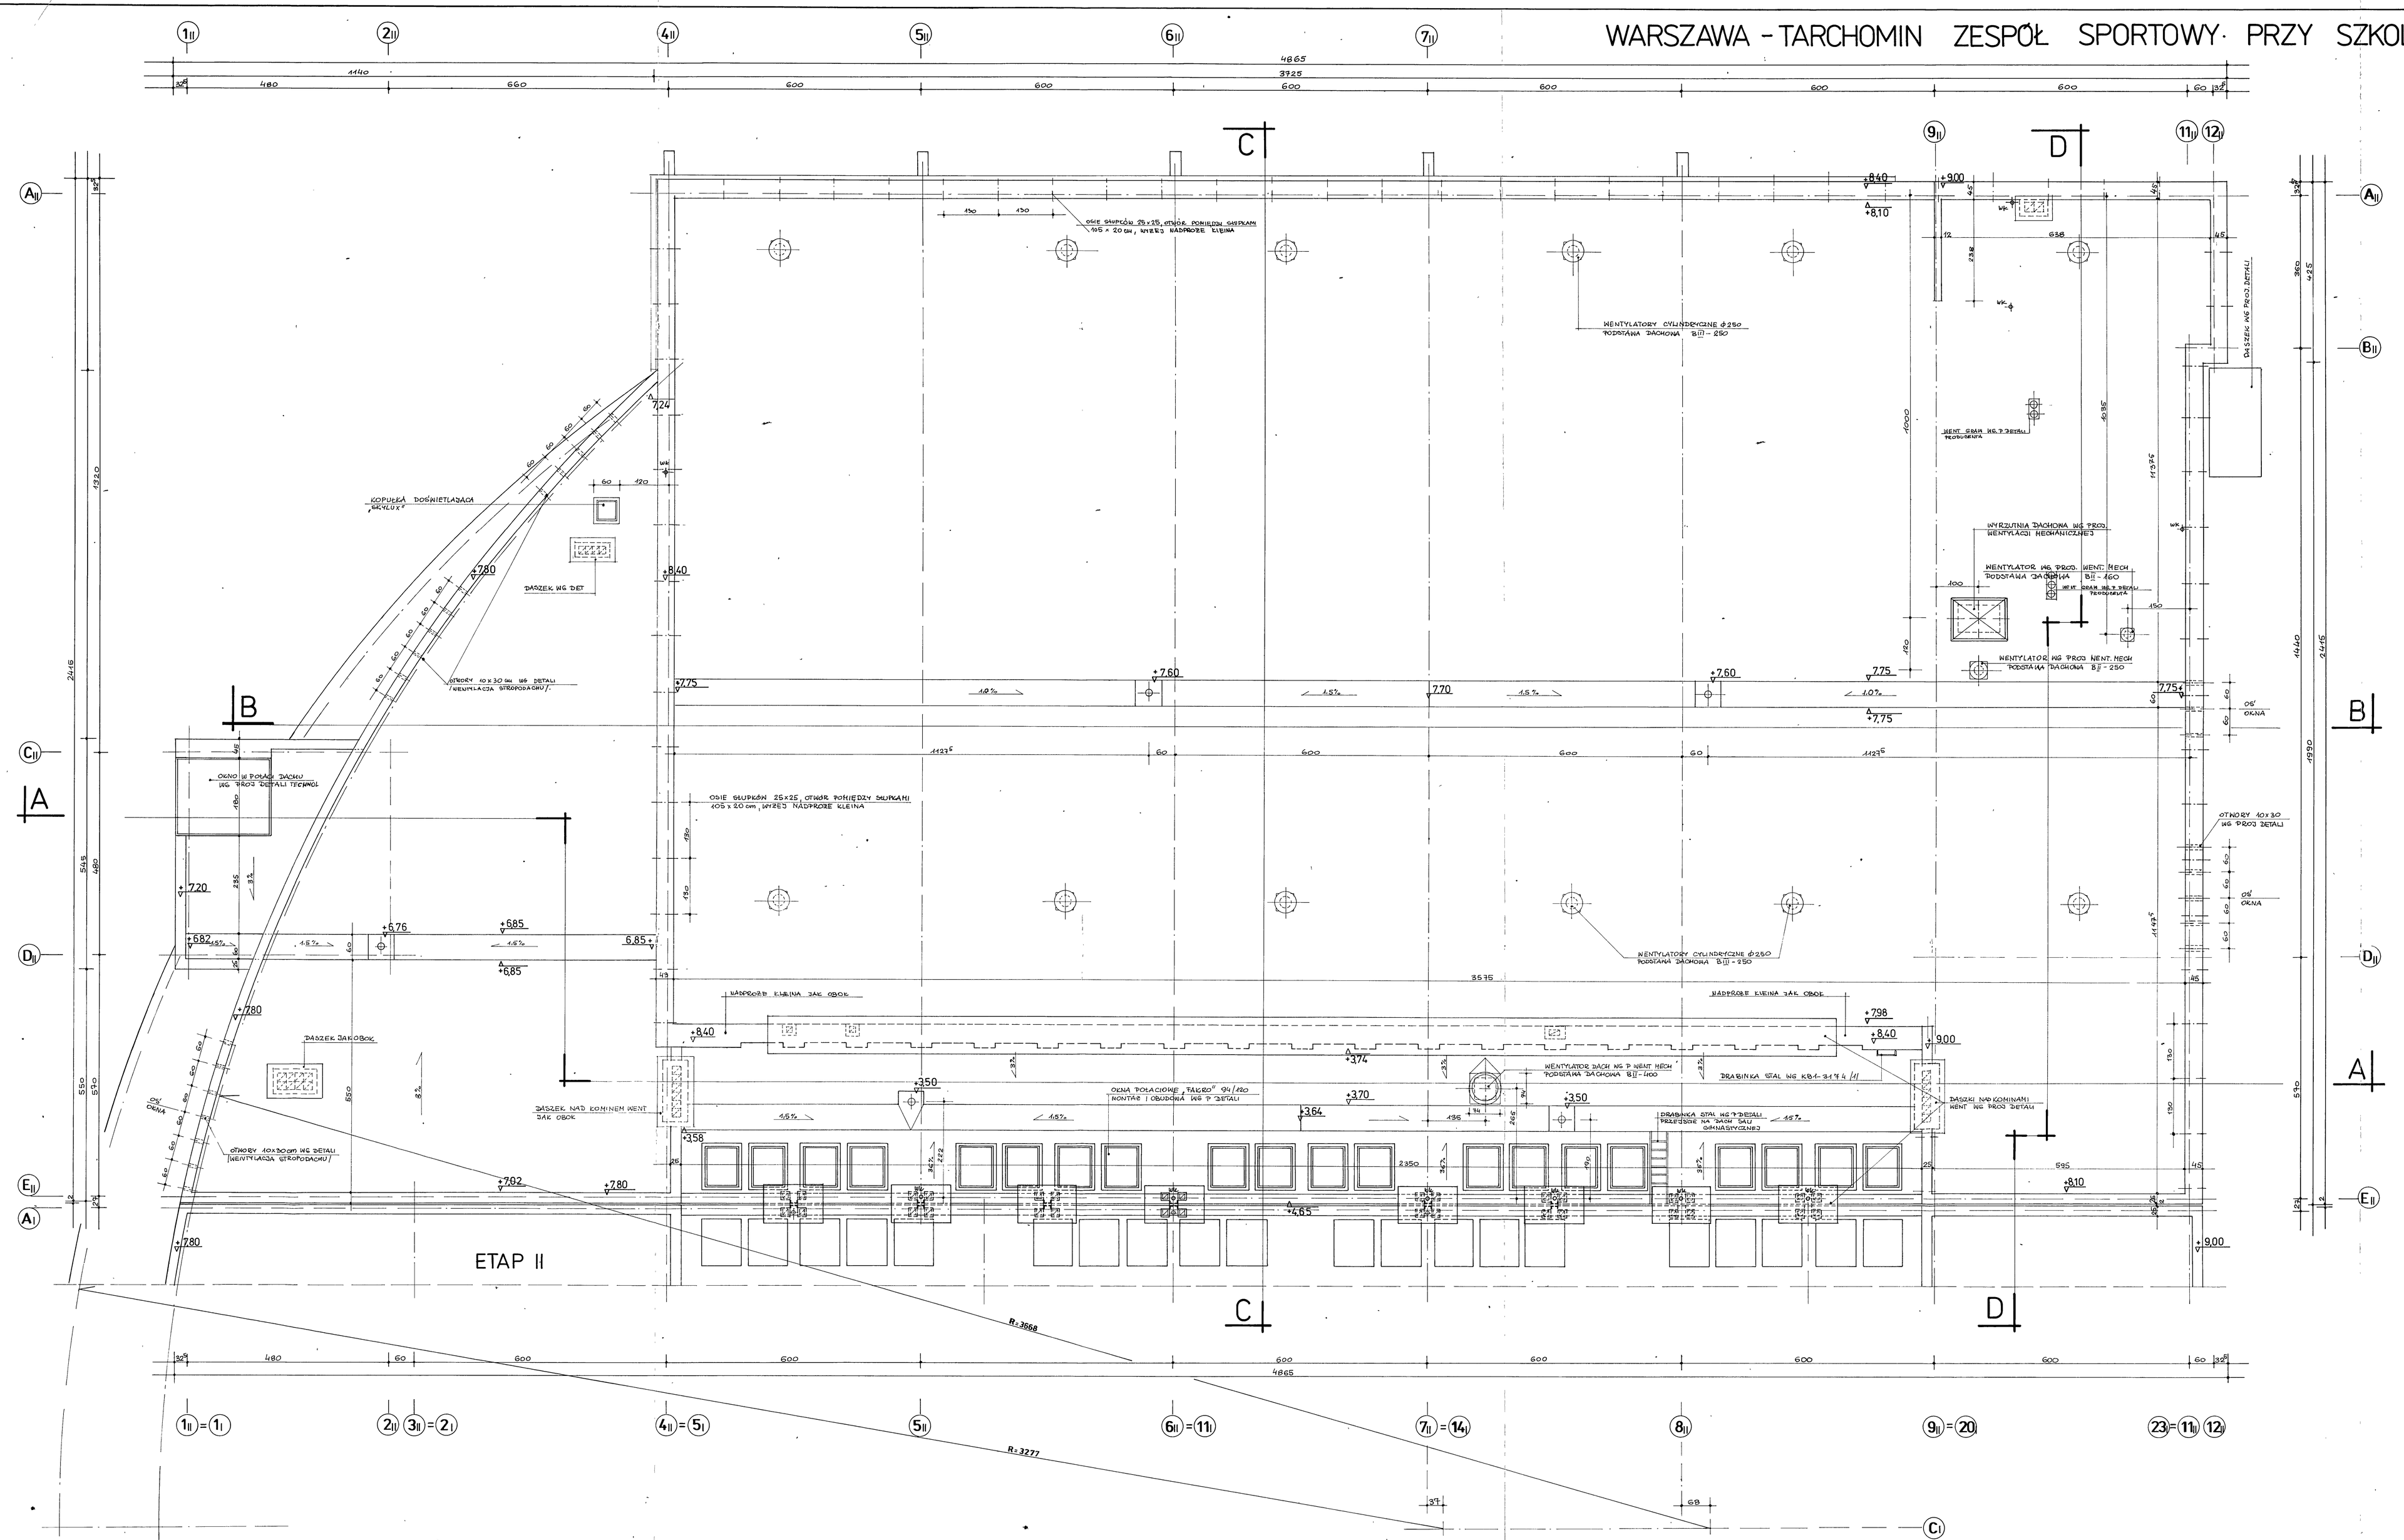

PRO-ARTE
SPÓŁDZIELNIA PRACY TWÓRCZEJ ARCHITEKTÓW I PLASTYKÓW PRO ARTE
02-140 WARSZAWA
UL. MARKUTA 10 M 21
TEL. 49 05 77, 49 08 21

TEMAT: ZESPÓŁ SPORTOWY PRZY SZKOLE PODST. NR 344, WARSZAWA - TARCHOMIN

TREŚĆ RYSUNKU: RZUT DACHÓW

PROJEKTANT: ARCH. J. GROCHOWSKI; ARCH. M. OSOŃSKI; ARCH. G. STRZAŁKOWICZ

LINIOWA	DATA	SKALA	RYS. NR
23/44/82	DC 1990	1:50	5